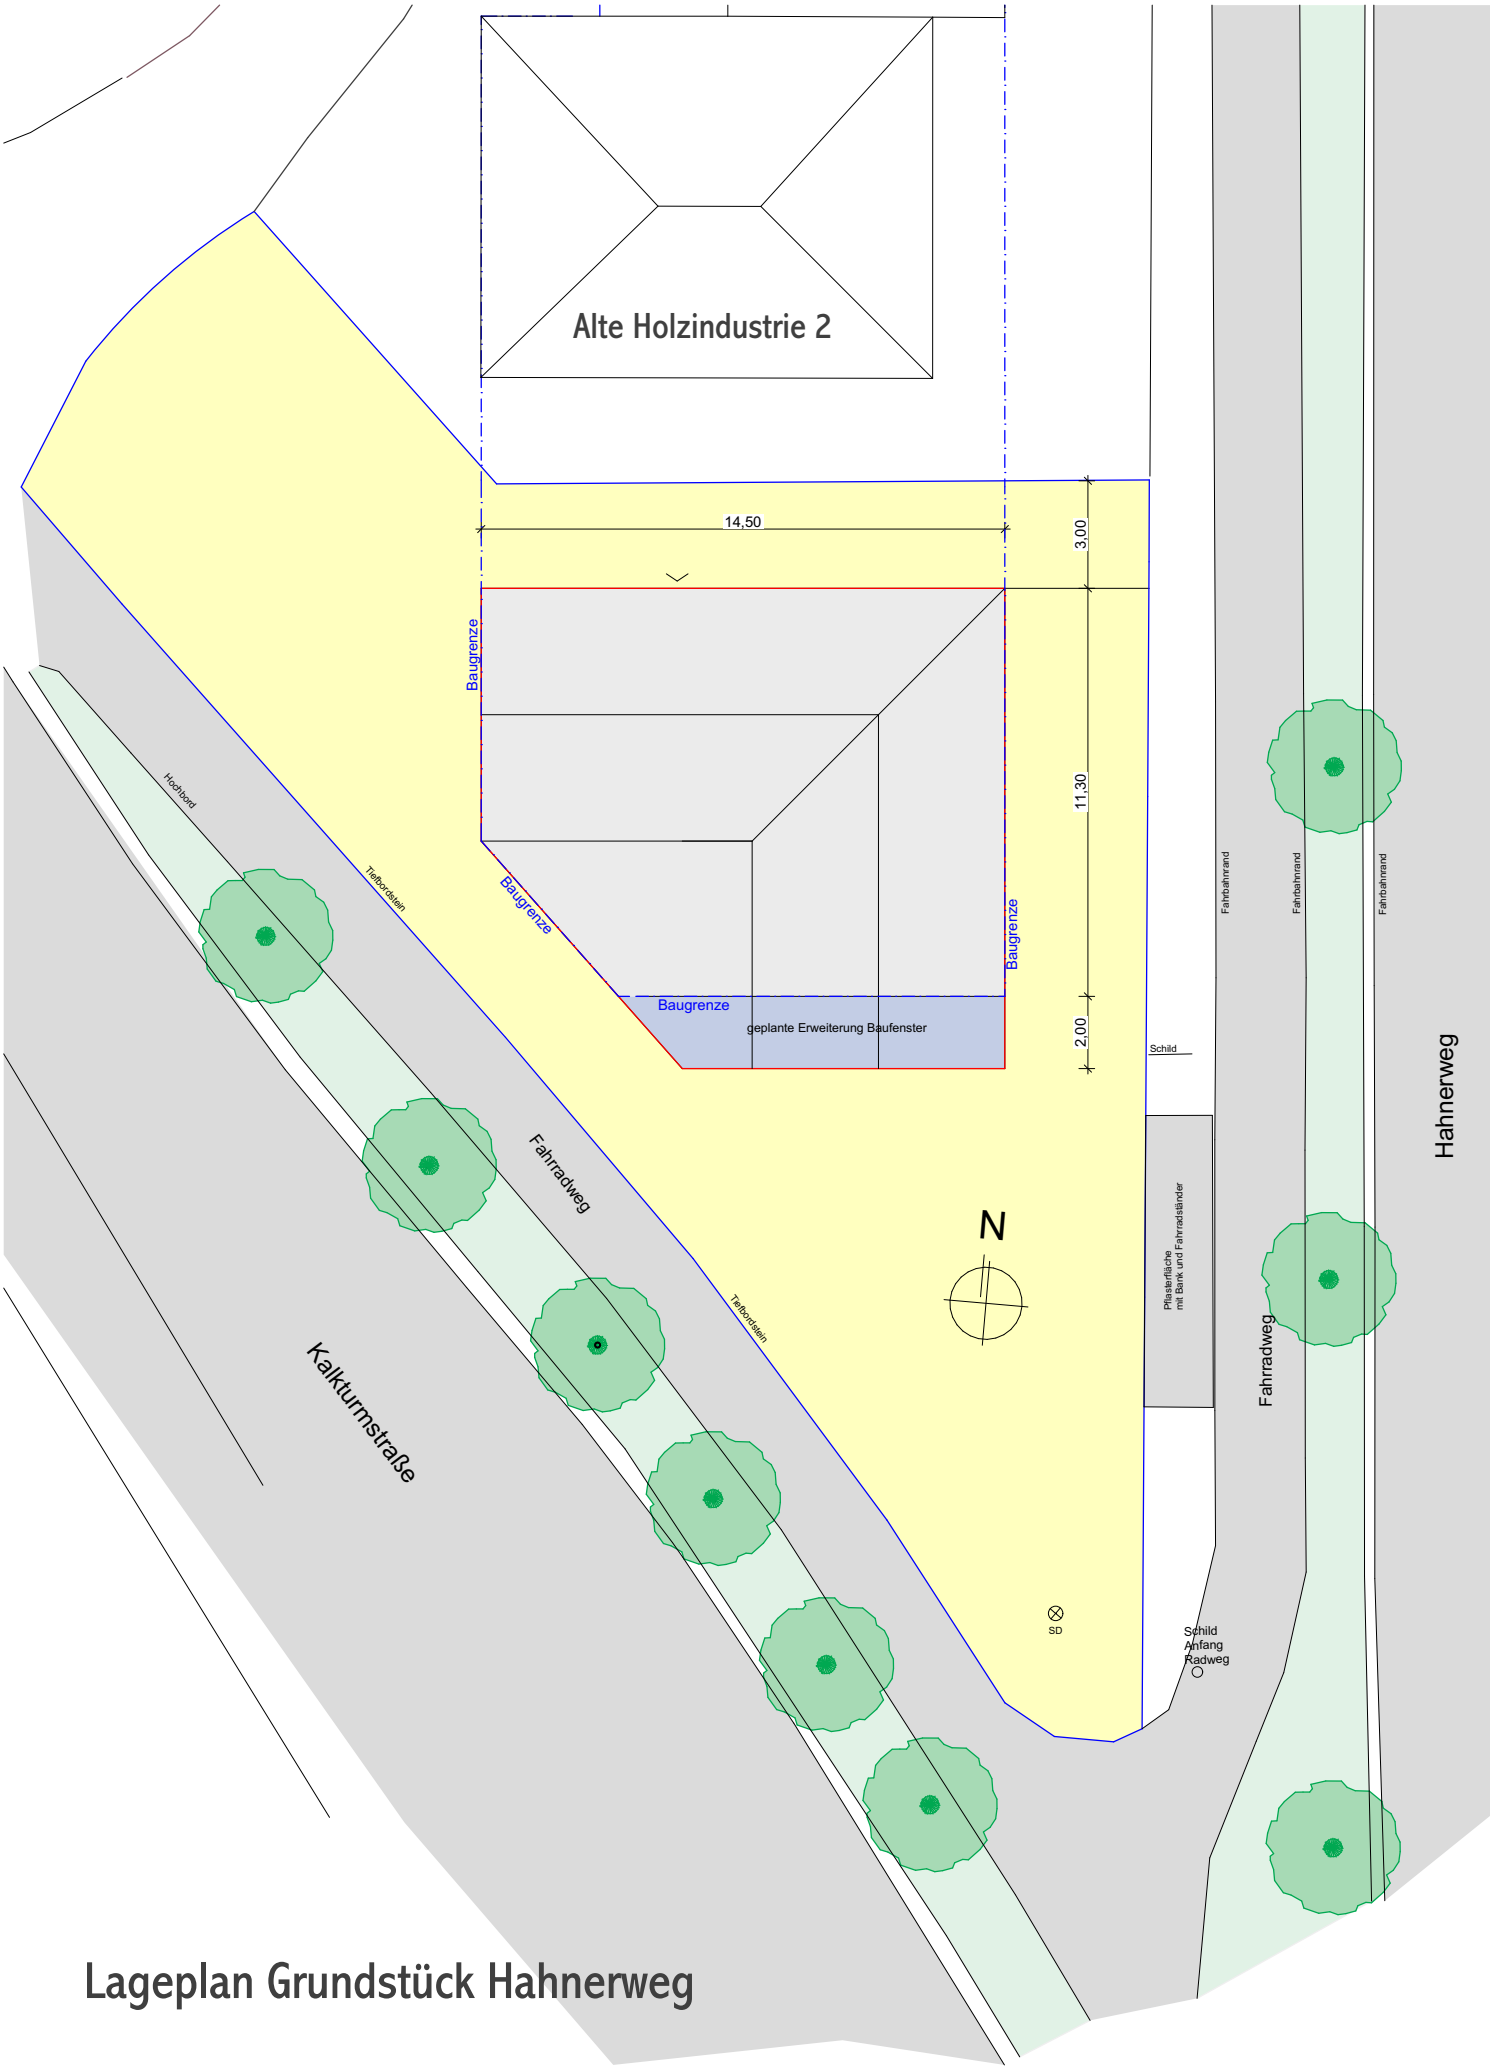

Lageplan Grundstück Hahnerweg