Auszug aus den Geobasisinformationen

Liegenschaftskarte

RheinlandPfalz
VERMESSUNGS- UND KATASTERAMT WESTEIFEL-MOSEL

Hergestellt am 14.12.2021

Im Viertheil 24
54470 Bernkastel-Kues

Flurstück:	289/5	Gemeinde:	Wittlich
Flur:	8	Landkreis:	Bernkastel-Wittlich
Gemarkung:	Wittlich (2521)		

5539341

32 348615

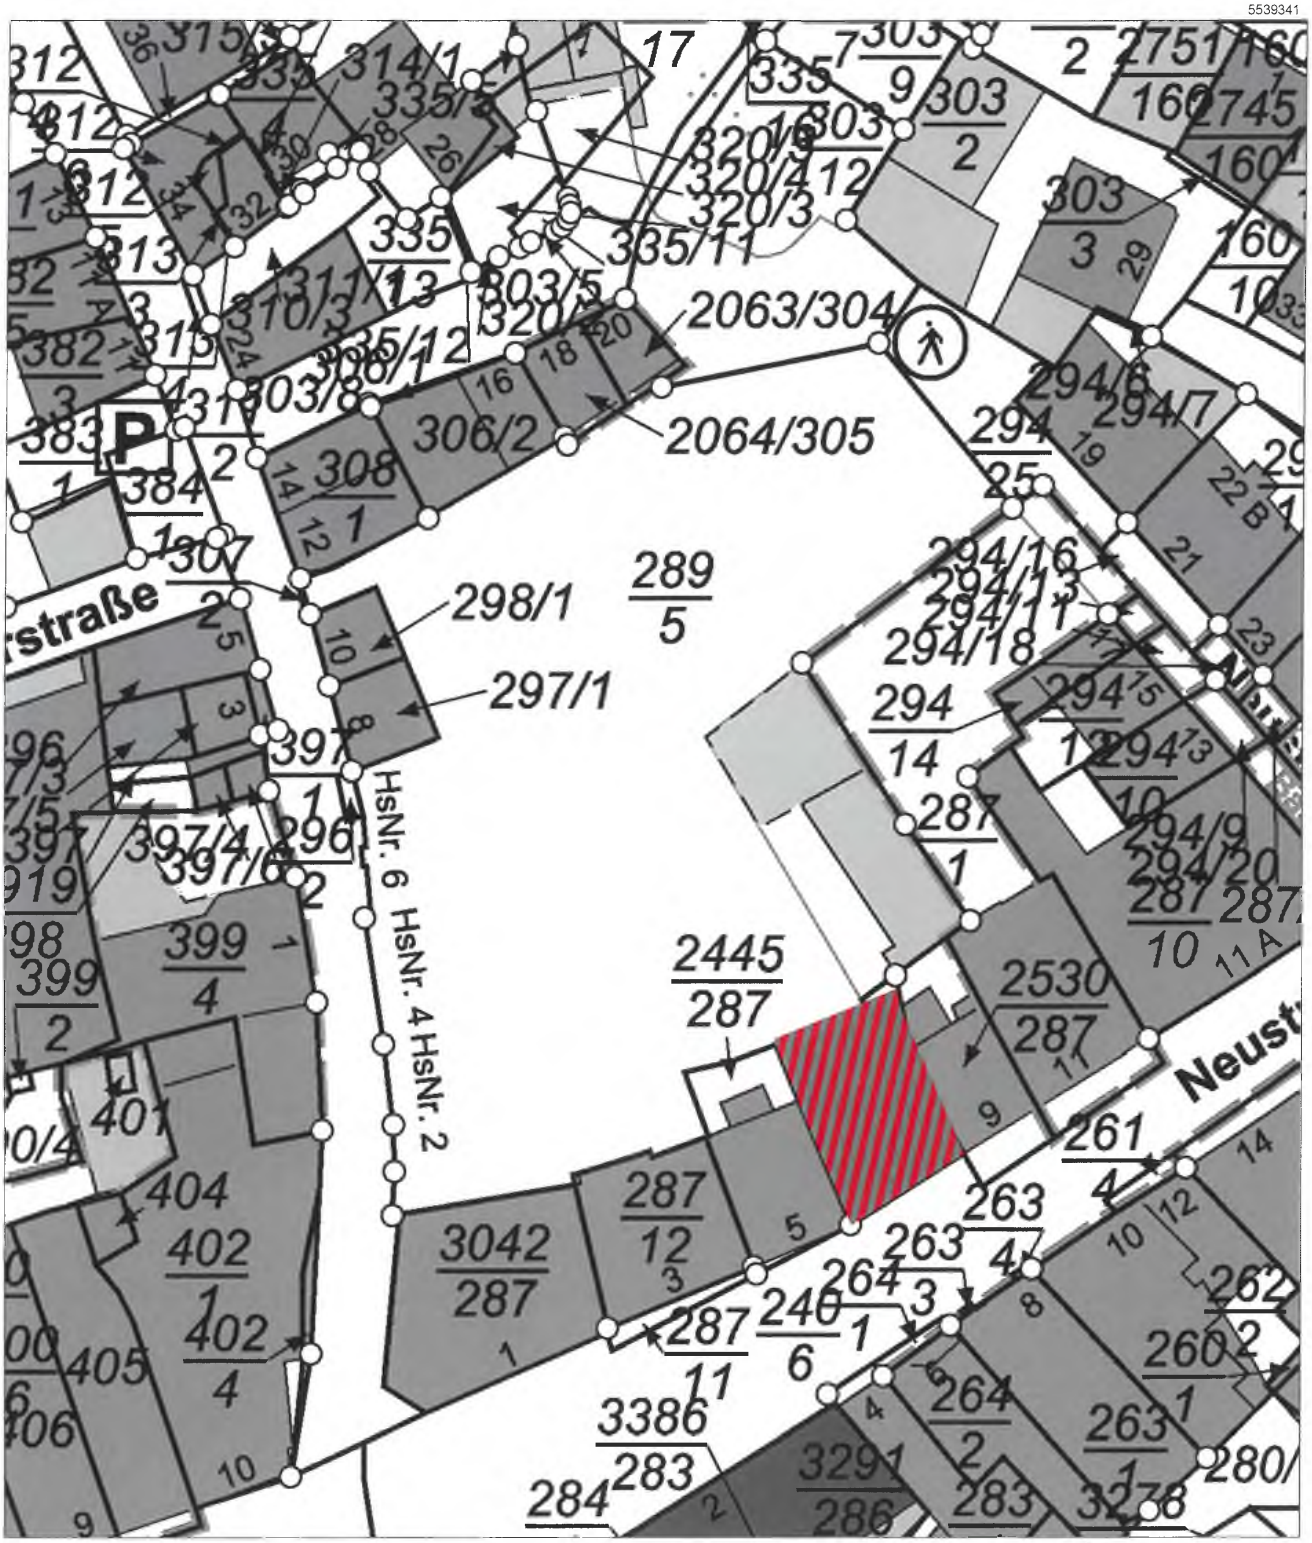

32 348525

5539236

Maßstab 1 : 500 0 5 10 15 Meter

Vervielfältigungen für eigene Zwecke sind zugelassen. Eine unmittelbare oder mittelbare Vermarktung, Umwandlung oder Veröffentlichung der Geobasisinformationen bedarf der Zustimmung der zuständigen Vermessungs- und Katasterbehörde (§ 12 Landesgesetz über das amtliche Vermessungswesen)

Hergestellt durch das Vermessungs- und Katasteramt Westeifel-Mosel.