




Straßenabwicklung

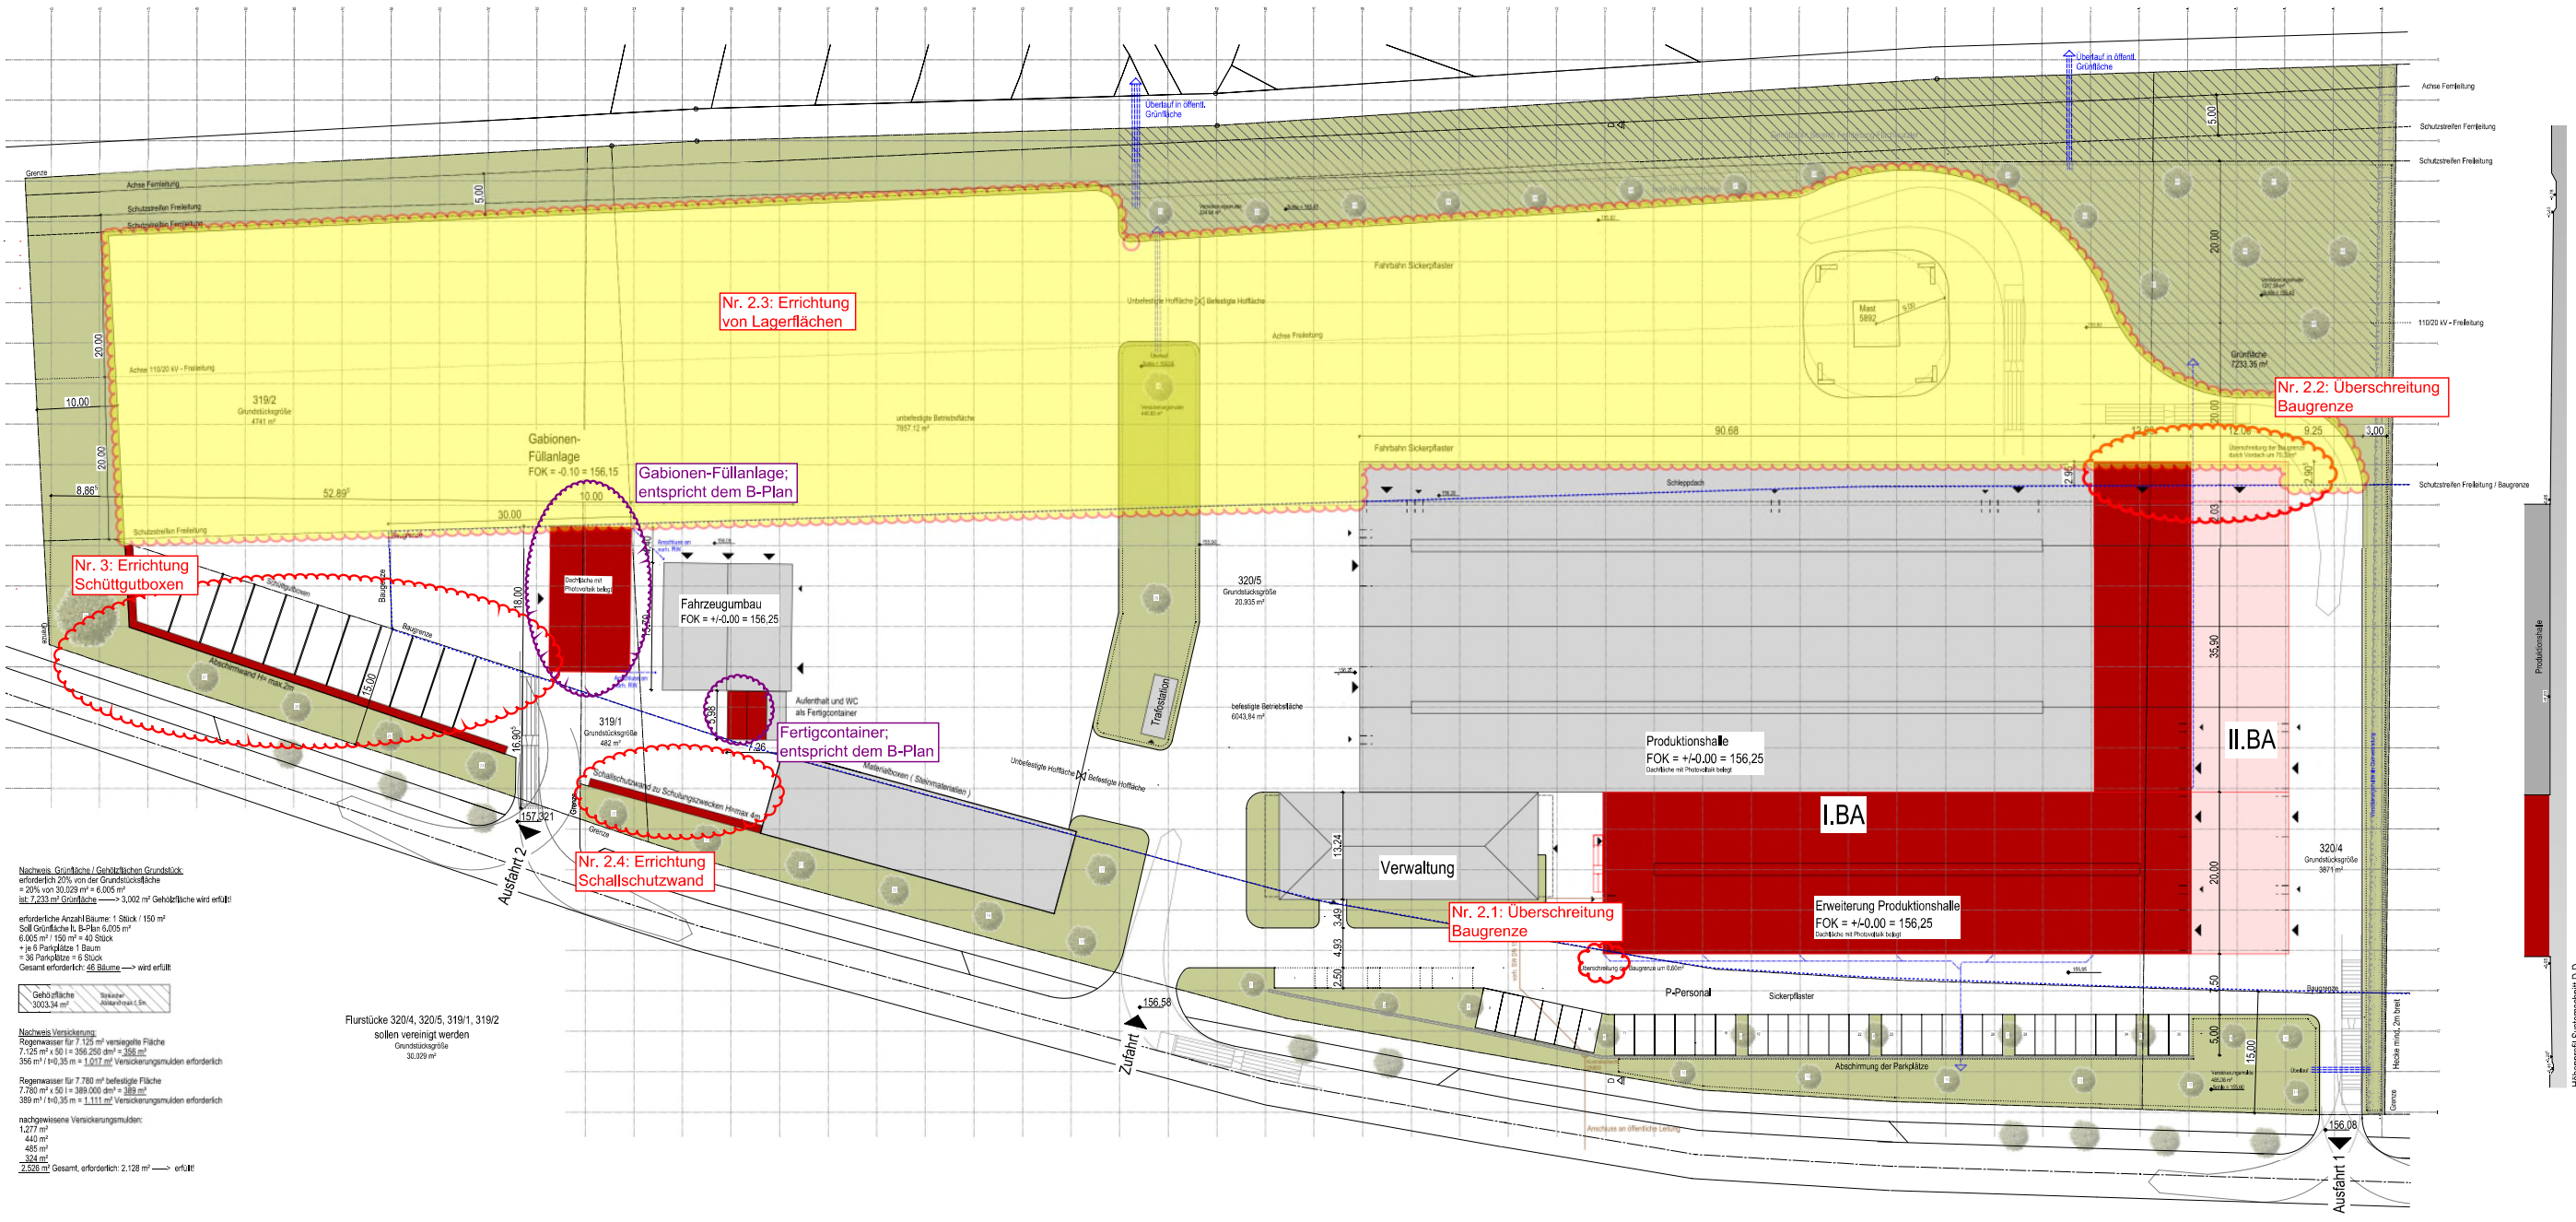

Nachweis Gehölzfläche / Gehölzflächen Grundstück  
 erforderlich 20% von der Grundstücksfläche  
 = 20% von 30.029 m<sup>2</sup> = 6.006 m<sup>2</sup>  
 Ist: 7.233 m<sup>2</sup> Gehölzfläche → 3.002 m<sup>2</sup> Gehölzfläche wird erfüllt!

erforderliche Anzahl Bäume: 1 Stück / 150 m<sup>2</sup>  
 Soll Gehölzfläche II. B-Plan 6.005 m<sup>2</sup>  
 Gesamt erforderlich: 46 Bäume → wird erfüllt!

Gehölzfläche 3003,34 m<sup>2</sup>

Nachweis Versickerung:  
 Regenwasser für 7.125 m<sup>2</sup> versiegelte Fläche  
 7.125 m<sup>2</sup> x 50 l = 356.250 dm<sup>3</sup> = 356 m<sup>3</sup>  

Regenwasser für 7.780 m<sup>2</sup> befestigte Fläche  
 7.780 m<sup>2</sup> x 50 l = 389.000 dm<sup>3</sup> = 389 m<sup>3</sup>  

nachgewiesene Versickerungsmulden:  
 1.277 m<sup>2</sup>  
 440 m<sup>2</sup>  
 485 m<sup>2</sup>  

Flurstücke 320/4, 320/5, 319/1, 319/2  
 sollen vereinigt werden  
 Gesamtgröße 30.029 m<sup>2</sup>