

# Auszug aus den Geobasisinformationen

Liegenschaftskarte



Rheinland-Pfalz


VERMESSUNGS- UND  
KATASTERAMT  
WESTEIFEL-MOSEL

Hergestellt am 31.05.2022

Flurstück: 48/1  
Flur: 2  
Gemarkung: Bombogen

Gemeinde: Wittlich  
Landkreis: Bernkastel-Wittlich

Im Viertel 24  
54470 Bernkastel-Kues

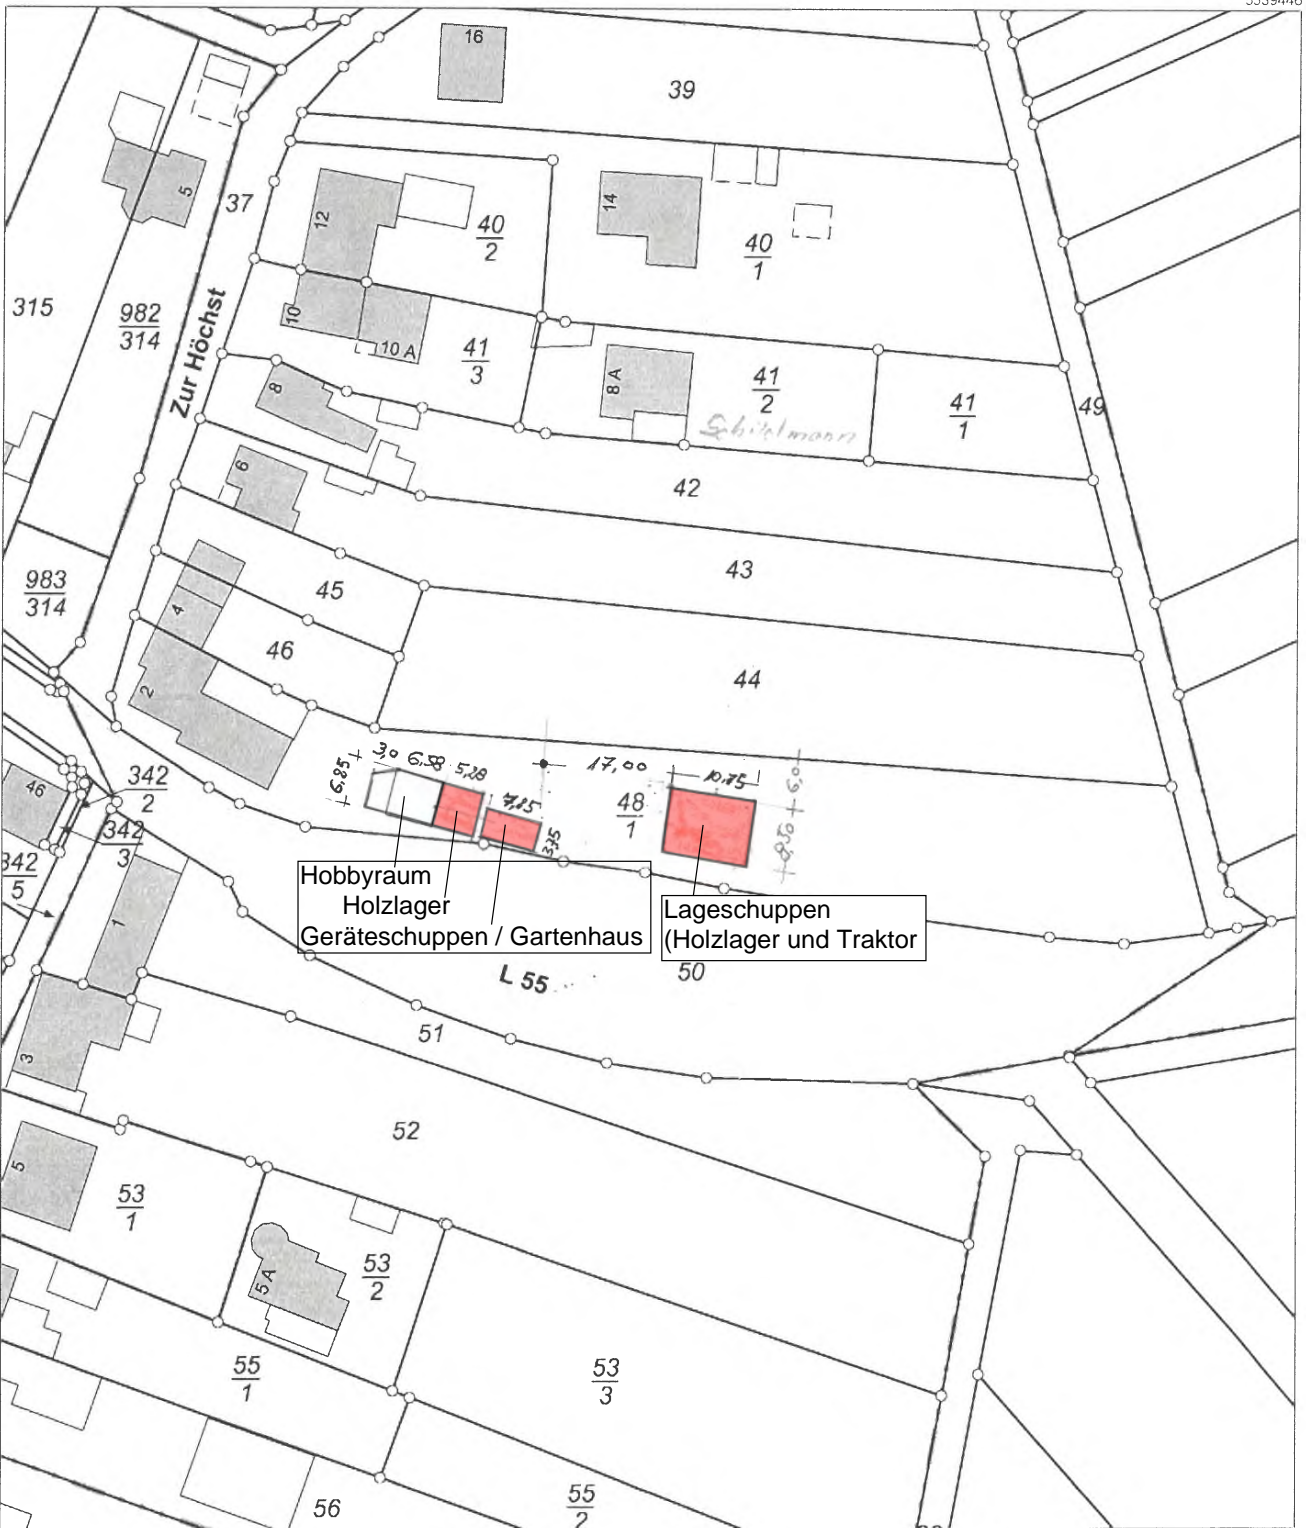

5539236

Maßstab 1 : 1 000 0 10 20 30 Meter

Vervielfältigungen für eigene Zwecke sind zugelassen. Eine unmittelbare oder mittelbare Vermarktung, Umwandlung oder Veröffentlichung der Geobasisinformationen bedarf der Zustimmung der zuständigen Vermessungs- und Katasterbehörde (§12 Landesgesetz über das amtliche Vermessungswesen).

Hergestellt durch Öffentlich best. Vermessungsingenieur Dipl.-Ing. Arne Jerosch.

Befugnis eingeräumt am 25.09.2006 durch Landesamt für Vermessung und Geobasisinformation Rheinland-Pfalz.