

Auszug aus den Geobasisinformationen

Liegenschaftskarte



Rheinland-Pfalz


VERMESSUNGS- UND
KATASTERAMT
WESTEIFEL-MOSEL

Hergestellt am 14.01.2022

Flurstück: 295/14
Flur: 7
Gemarkung: Wittlich (2521)

Gemeinde: Wittlich
Landkreis: Bernkastel-Wittlich

Im Viertheil 24
54470 Bernkastel-Kues

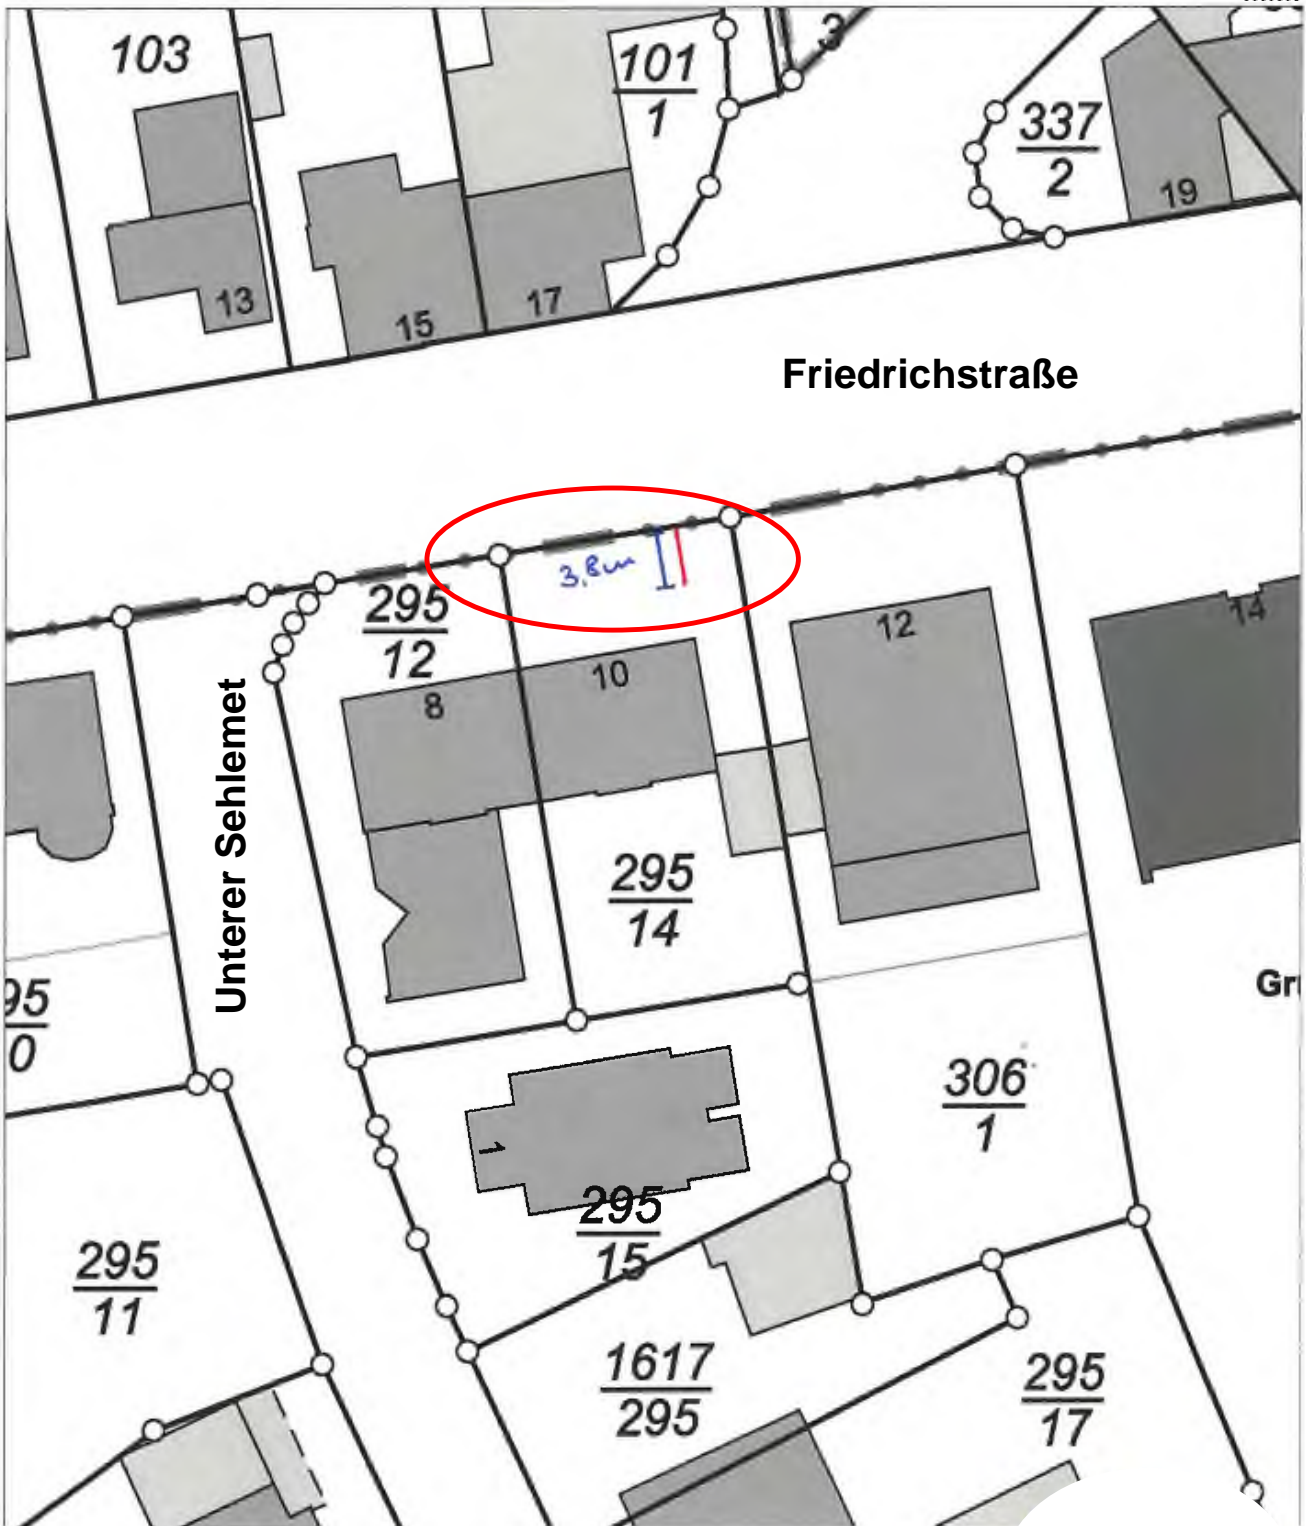

5539396

32349062

32349872

5539291

Maßstab 1 : 500

Vervielfältigungen für eigene Zwecke sind zugelassen. Eine unmittelbare oder mittelbare Vermarktung, Umwandlung oder Veröffentlichung bedarf der Zustimmung der zuständigen Vermessungs- und Katasterbehörde (§ 12 Landesgesetz über das amtliche Vermessungswesen).
Hergestellt durch das Vermessungs- und Katasteramt Westeifel-Mosel.