

Auszug aus den Geobasisinformationen

Liegenschaftskarte



Rheinland-Pfalz

VERMESSUNGS- UND
KATASTERAMT
WESTEIFEL-MOSEL



4 Stellplätze $b = 2,30\text{m}$, Tiefe $\geq 5\text{m}$
1 Stellplatz (Beh.) $b = 3,50\text{m}$, Tiefe $\geq 5\text{m}$


Hergestellt am 02.03.2022

stellplatz Nr. 4 kann auch noch als Behind. stellplatz
genutzt werden, auch wenn diese nicht die gesamte Länge
3,50m breit ist.

Flurstück: 194/2
Flur: 2
Gemarkung: Dorf

Gemeinde: Wittlich
Landkreis: Bernkastel-Wittlich

Im Viertel 24
54470 Bernkastel-Kues

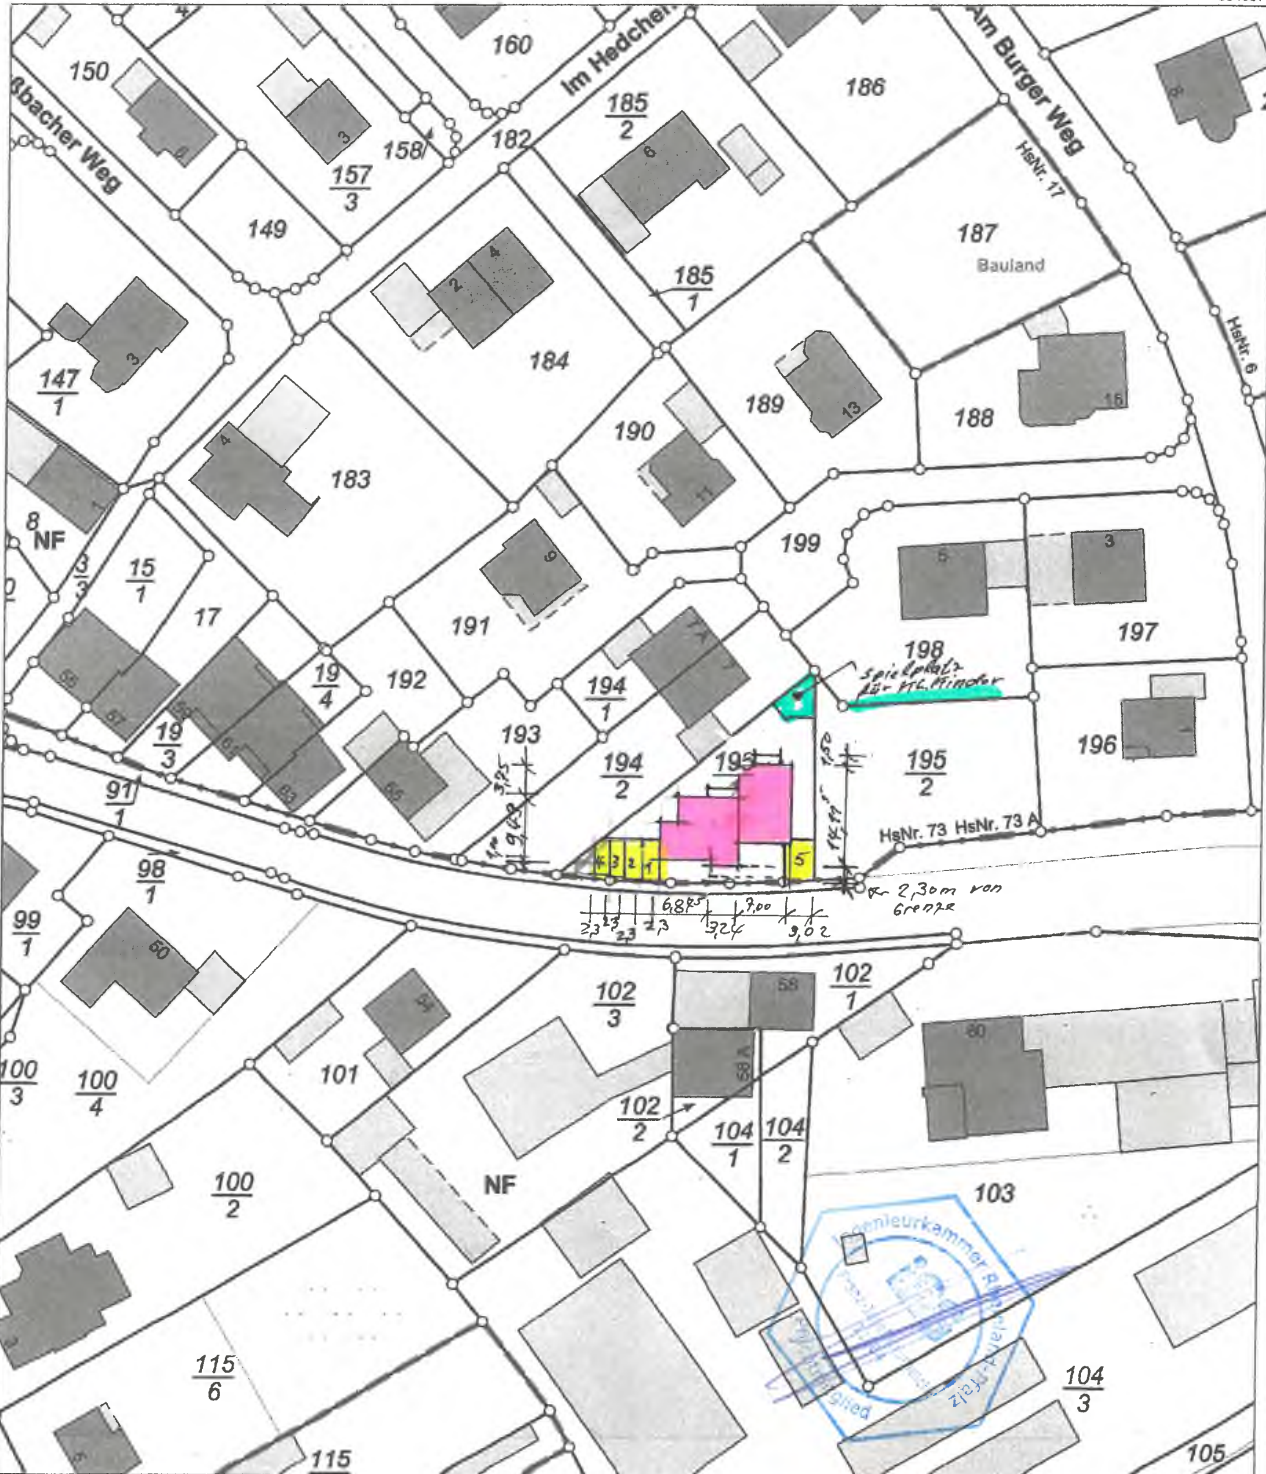

32351951

5540573
32352131

5540363

Maßstab 1 : 1 000 0 10 20 30 Meter

Vervielfältigungen für eigene Zwecke sind zugelassen. Eine unmittelbare oder mittelbare Vermarktung, Umwandlung oder Veröffentlichung der Geobasisinformationen bedarf der Zustimmung der zuständigen Vermessungs- und Katasterbehörde (§12 Landesgesetz über das amtliche Vermessungswesen).
Hergestellt durch das Vermessungs- und Katasteramt Westeifel-Mosel.