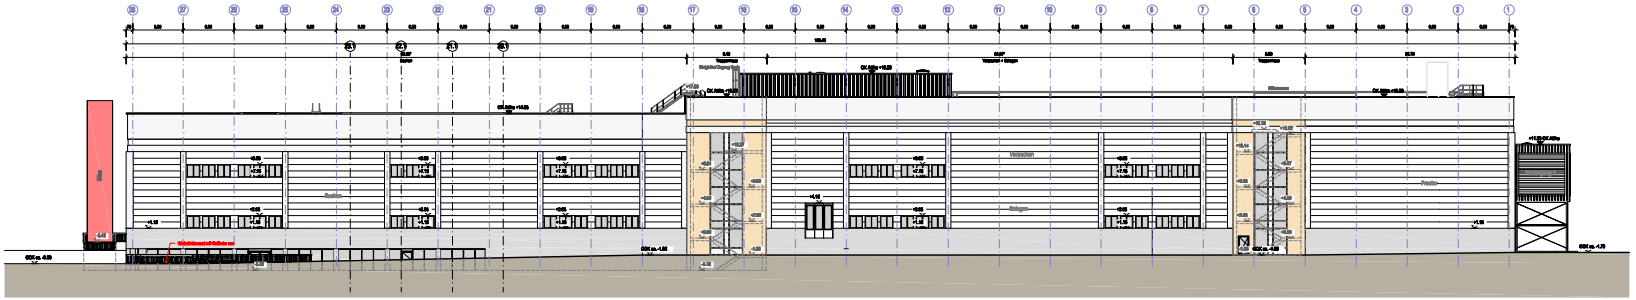

Nordansicht

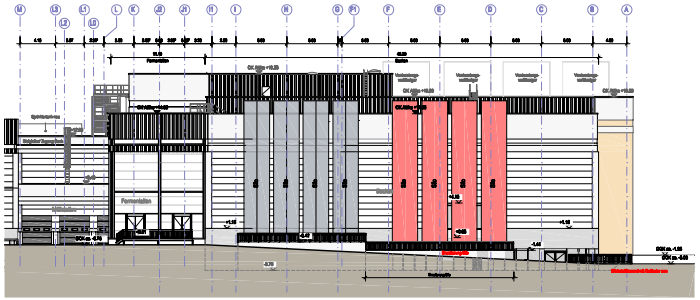

Ostansicht

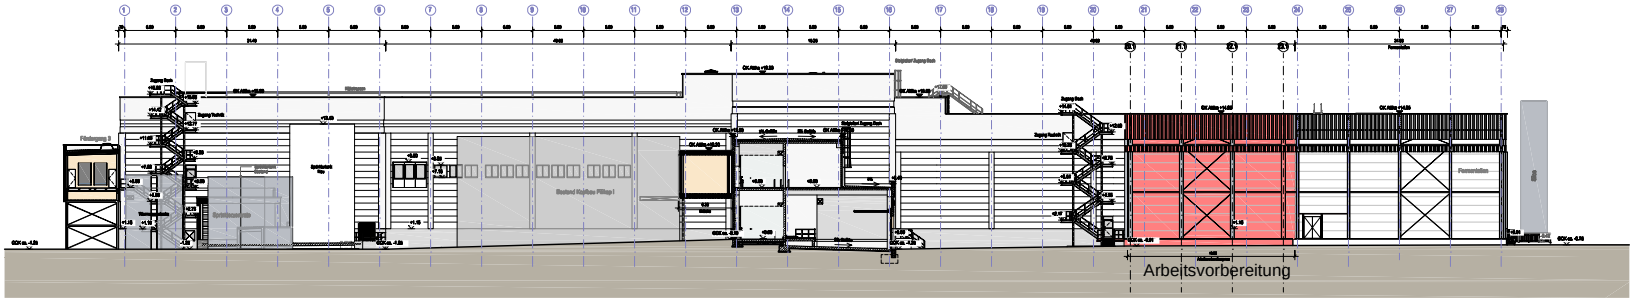

Südansicht

Legende

Ortbeton	PID
Kalksandstein	PID
Stahlbeton	Bordsteinkante
Stahlbetonfertigteil	in Fluss über Bordsteinkante
Isopaneel	Einrichtung Hilfsmaschinen
Hilfsbeton - Isopaneel	
Abbruch	
Bestand	
OK Fertig Schnitt	
OK Roh Schnitt	
OK Fertig Draufsicht	
OK Roh Draufsicht	

Index	Änderung	Name	Datum

Plancode:

Projekt:

Bauherr:

Planung:

Planbezeichnung:

Auftrags-Nr.	Plan-Nr.	Gez./Datum	Maßstab	CAD-Datei