Auszug aus den Geobasisinformationen

Liegenschaftskarte

RheinlandPfalz
VERMESSUNGS- UND KATASTERAMT WESTEIFEL-MOSEL

Hergestellt am 02.06.2022

Flurstück:	375/1	Gemeinde:	Wittlich
Flur:	7	Landkreis:	Bernkastel-Wittlich
Gemarkung:	Wittlich		

Im Viertheil 24
54470 Bernkastel-Kues

5539272

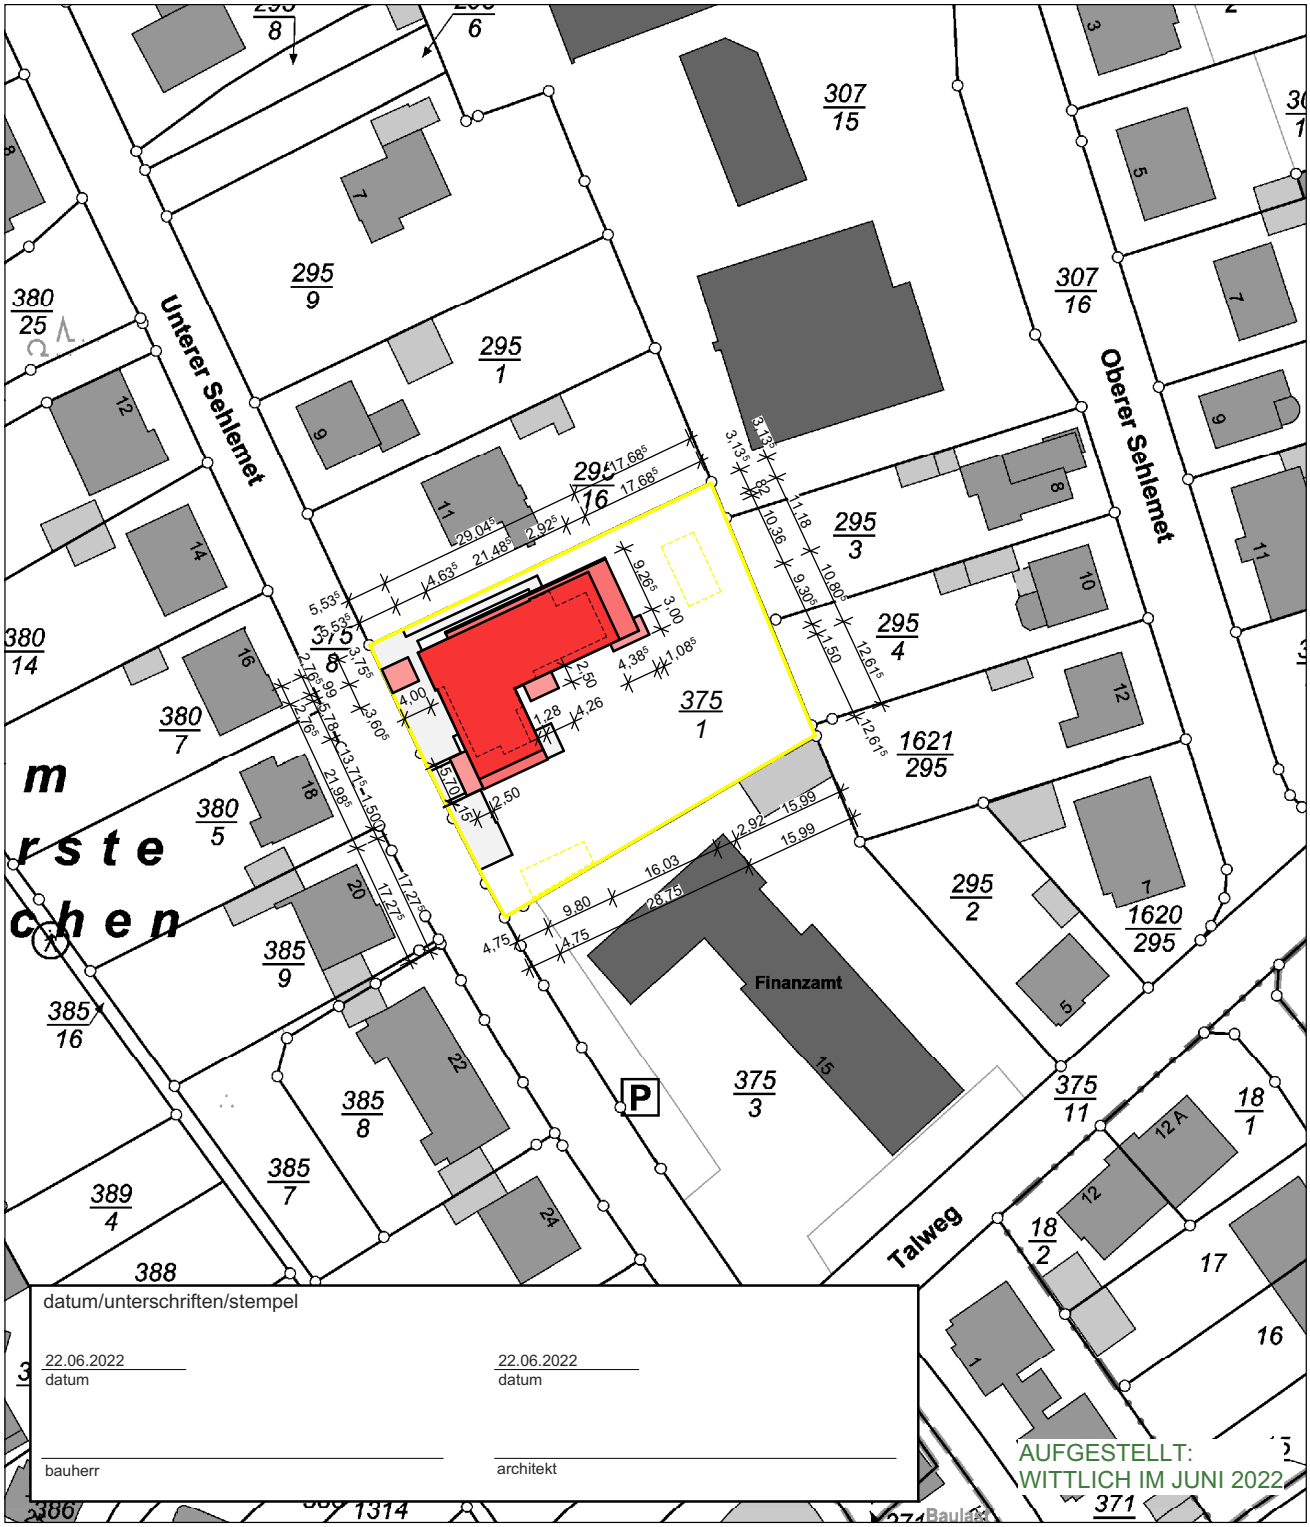

datum/unterschriften/stempel

22.06.2022	22.06.2022
datum	datum
bauherr	architekt

3234190

3234010

5539062

Maßstab 1 : 1 000 0 10 20 30 Meter

Vervielfältigungen für eigene Zwecke sind zugelassen. Eine unmittelbare oder mittelbare Vermarktung, Umwandlung oder Veröffentlichung der Geobasisinformationen bedarf der Zustimmung der zuständigen Vermessungs- und Katasterbehörde (§12 Landesgesetz über das amtliche Vermessungswesen).
Hergestellt durch Öffentlich best. Vermessungsingenieur Dipl.-Ing. Arne Jerosch.
Befugnis eingeräumt am 25.09.2006 durch Landesamt für Vermessung und Geobasisinformation Rheinland-Pfalz.