Auszug aus den Geobasisinformationen

Liegenschaftskarte

RheinlandPfalz
VERMESSUNGS- UND KATASTERAMT WESTEIFEL-MOSEL

Hergestellt am 12.04.2021

Flurstück:	59	Gemeinde:	Wittlich
Flur:	12	Landkreis:	Bernkastel-Wittlich
Gemarkung:	Wengerohr		

Im Viertheil 24
54470 Bernkastel-Kues

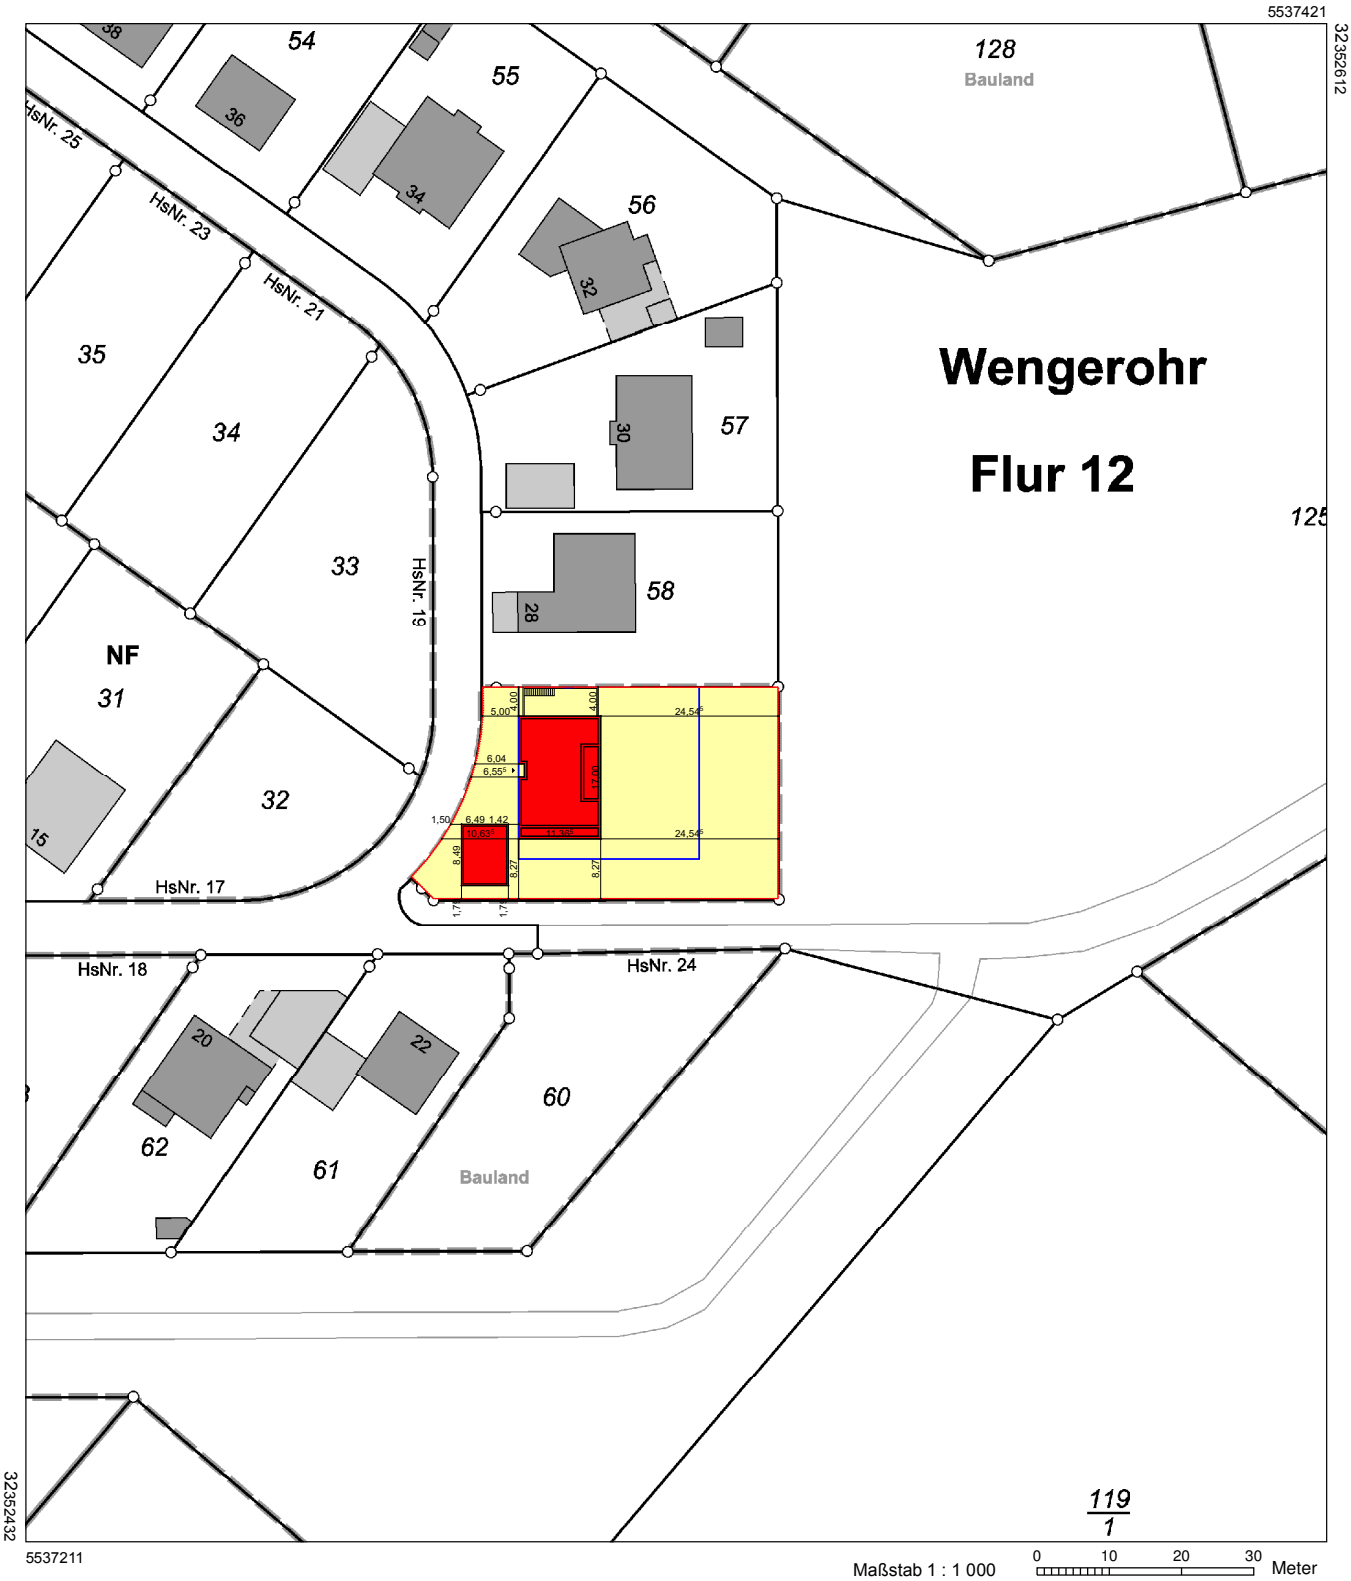

Maßstab 1 : 1 000

Vervielfältigungen für eigene Zwecke sind zugelassen. Eine unmittelbare oder mittelbare Vermarktung, Umwandlung oder Veröffentlichung der Geobasisinformationen bedarf der Zustimmung der zuständigen Vermessungs- und Katasterbehörde (§12 Landesgesetz über das amtliche Vermessungswesen).
Hergestellt durch öffentlich best. Vermessungsingenieur M.Sc. Philipp Arent. Befugnis eingeräumt am 20.12.2019 durch das Landesamt für Vermessung und Geobasisinformation Rheinland-Pfalz.