




Schnitt A-A

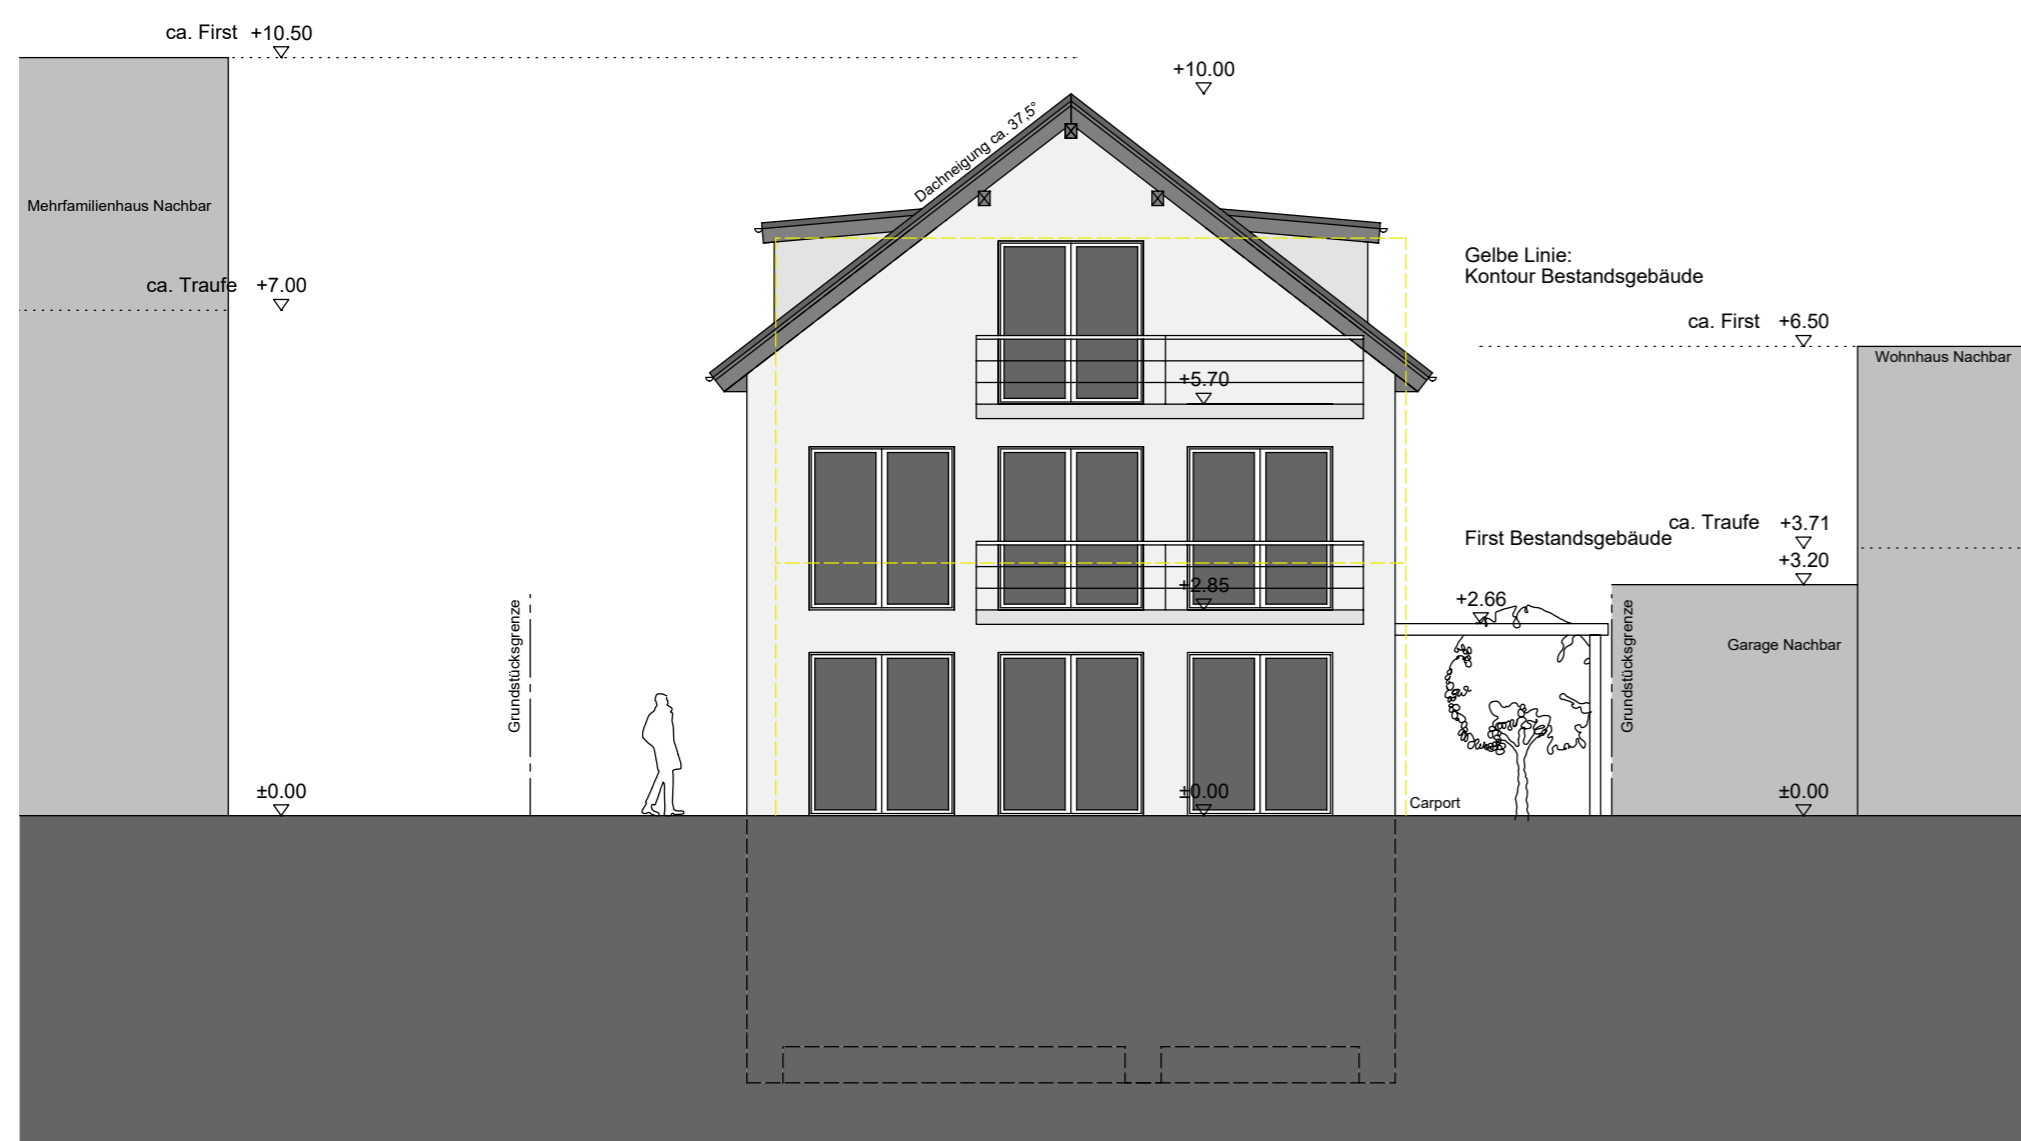


Ansicht Südwest

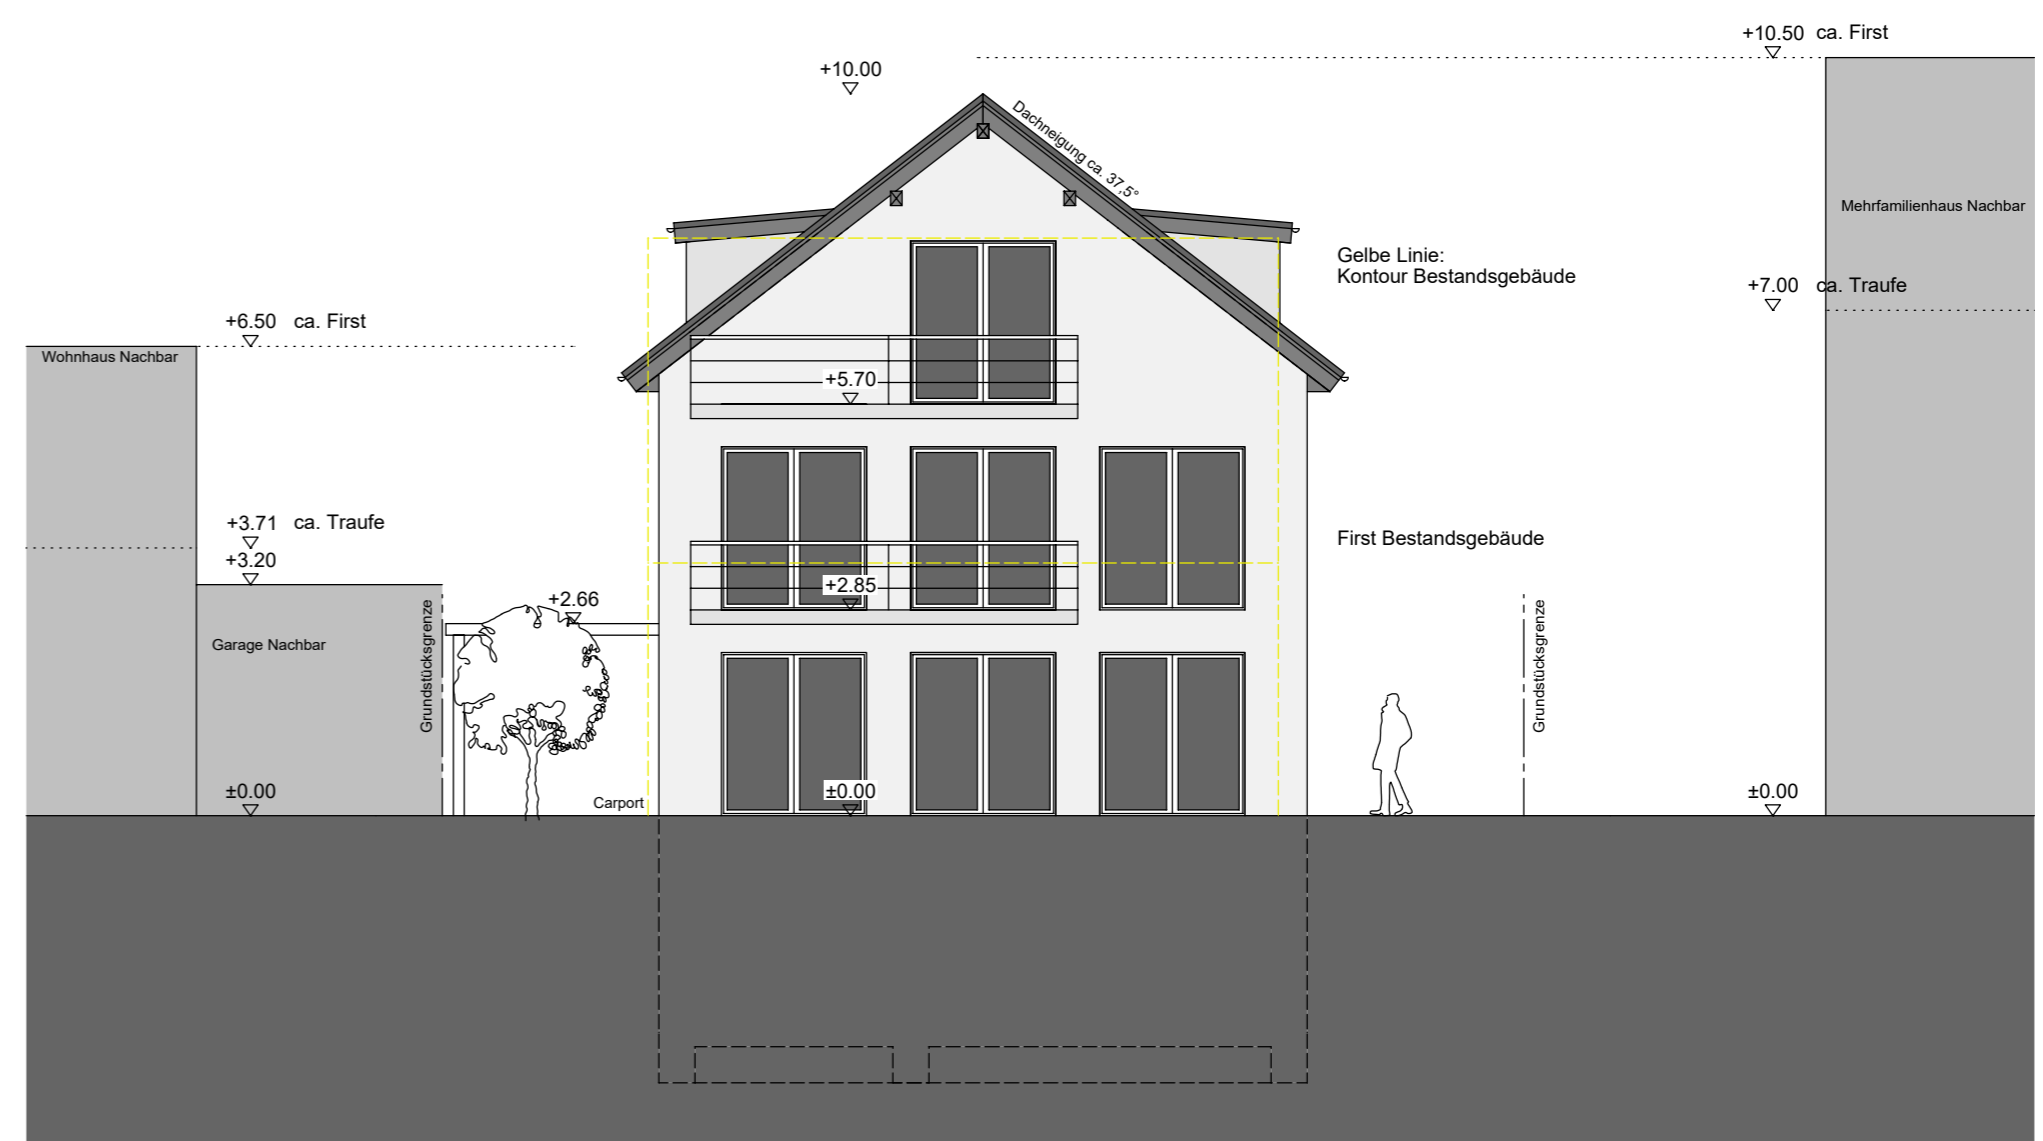

Ansicht Nordost

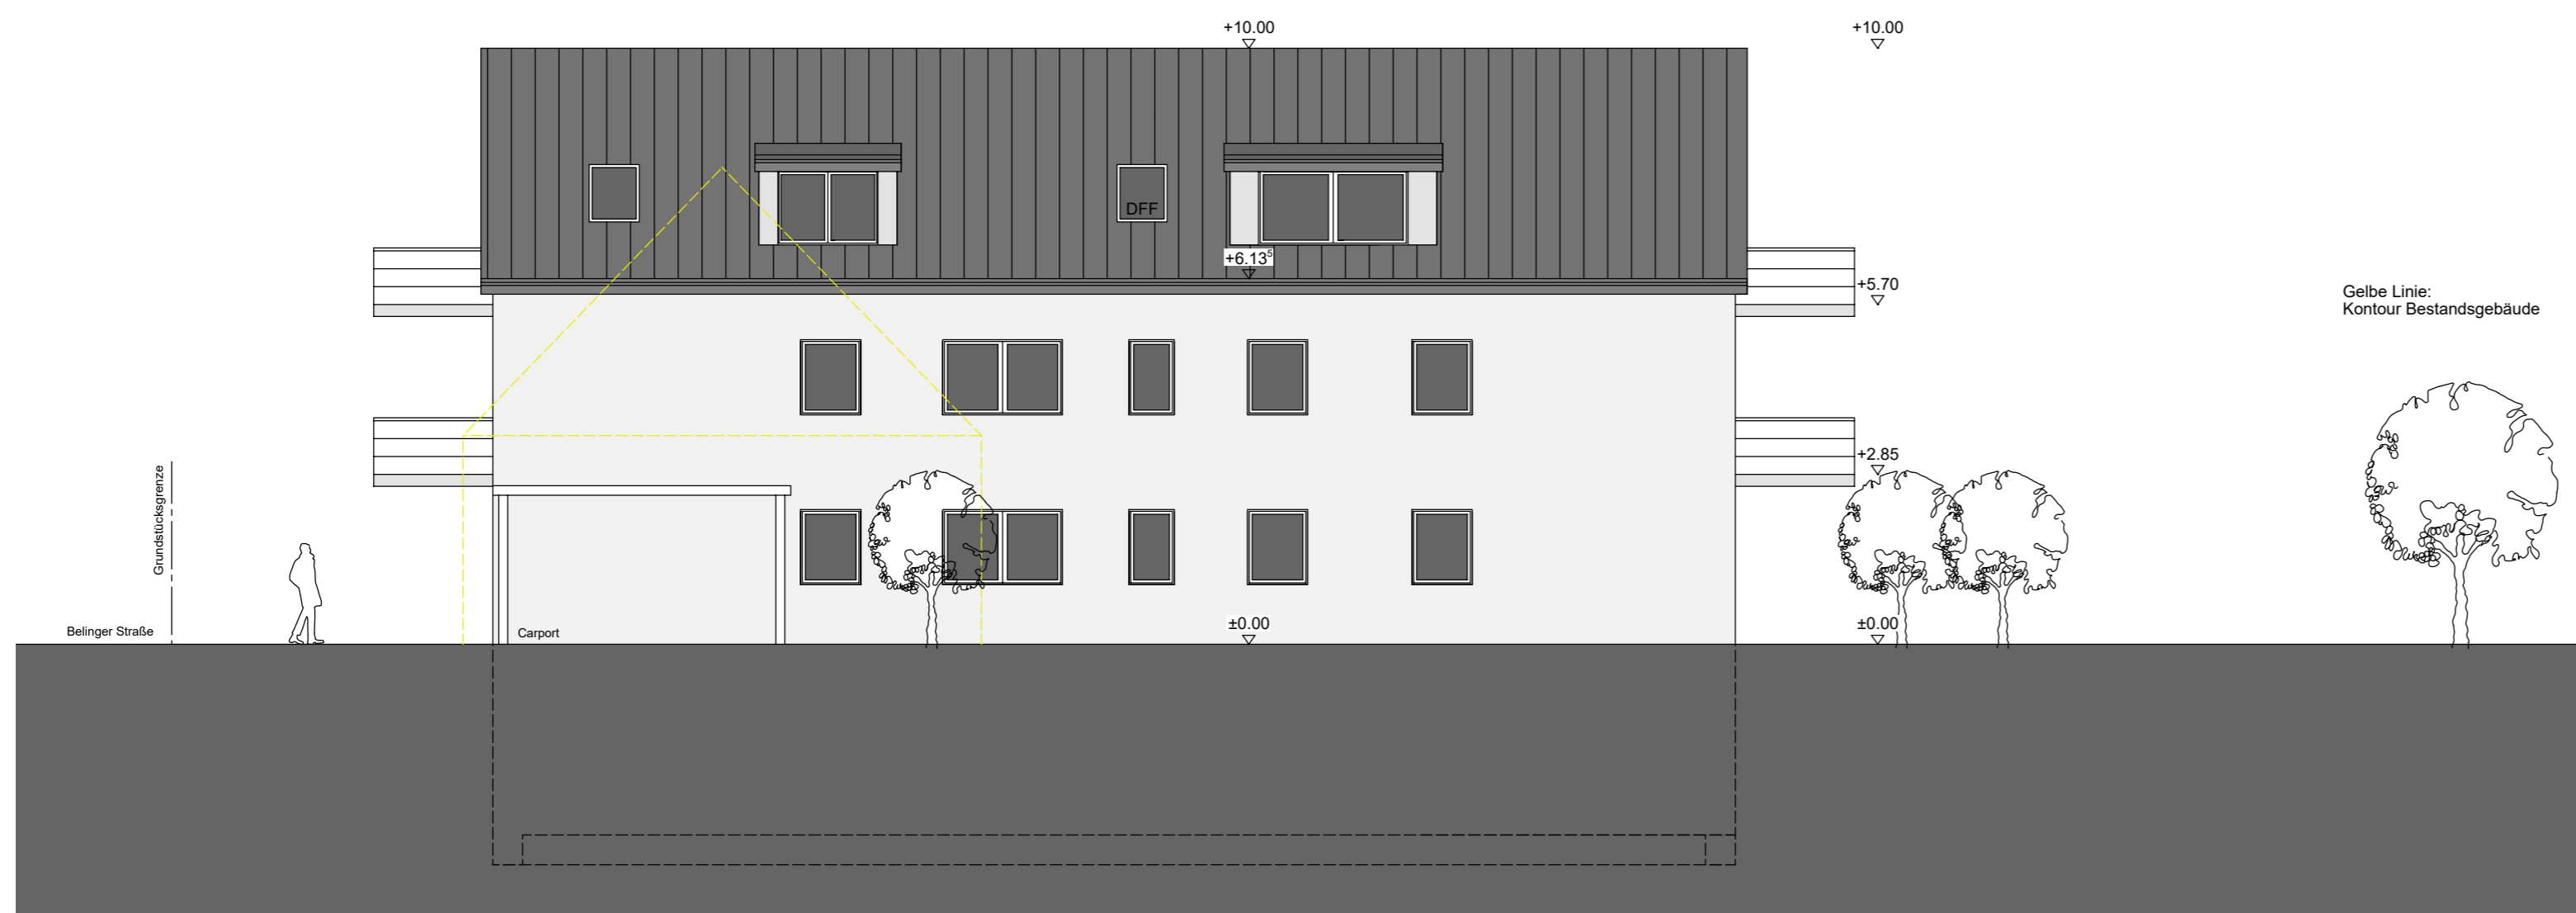

Ansicht Südost

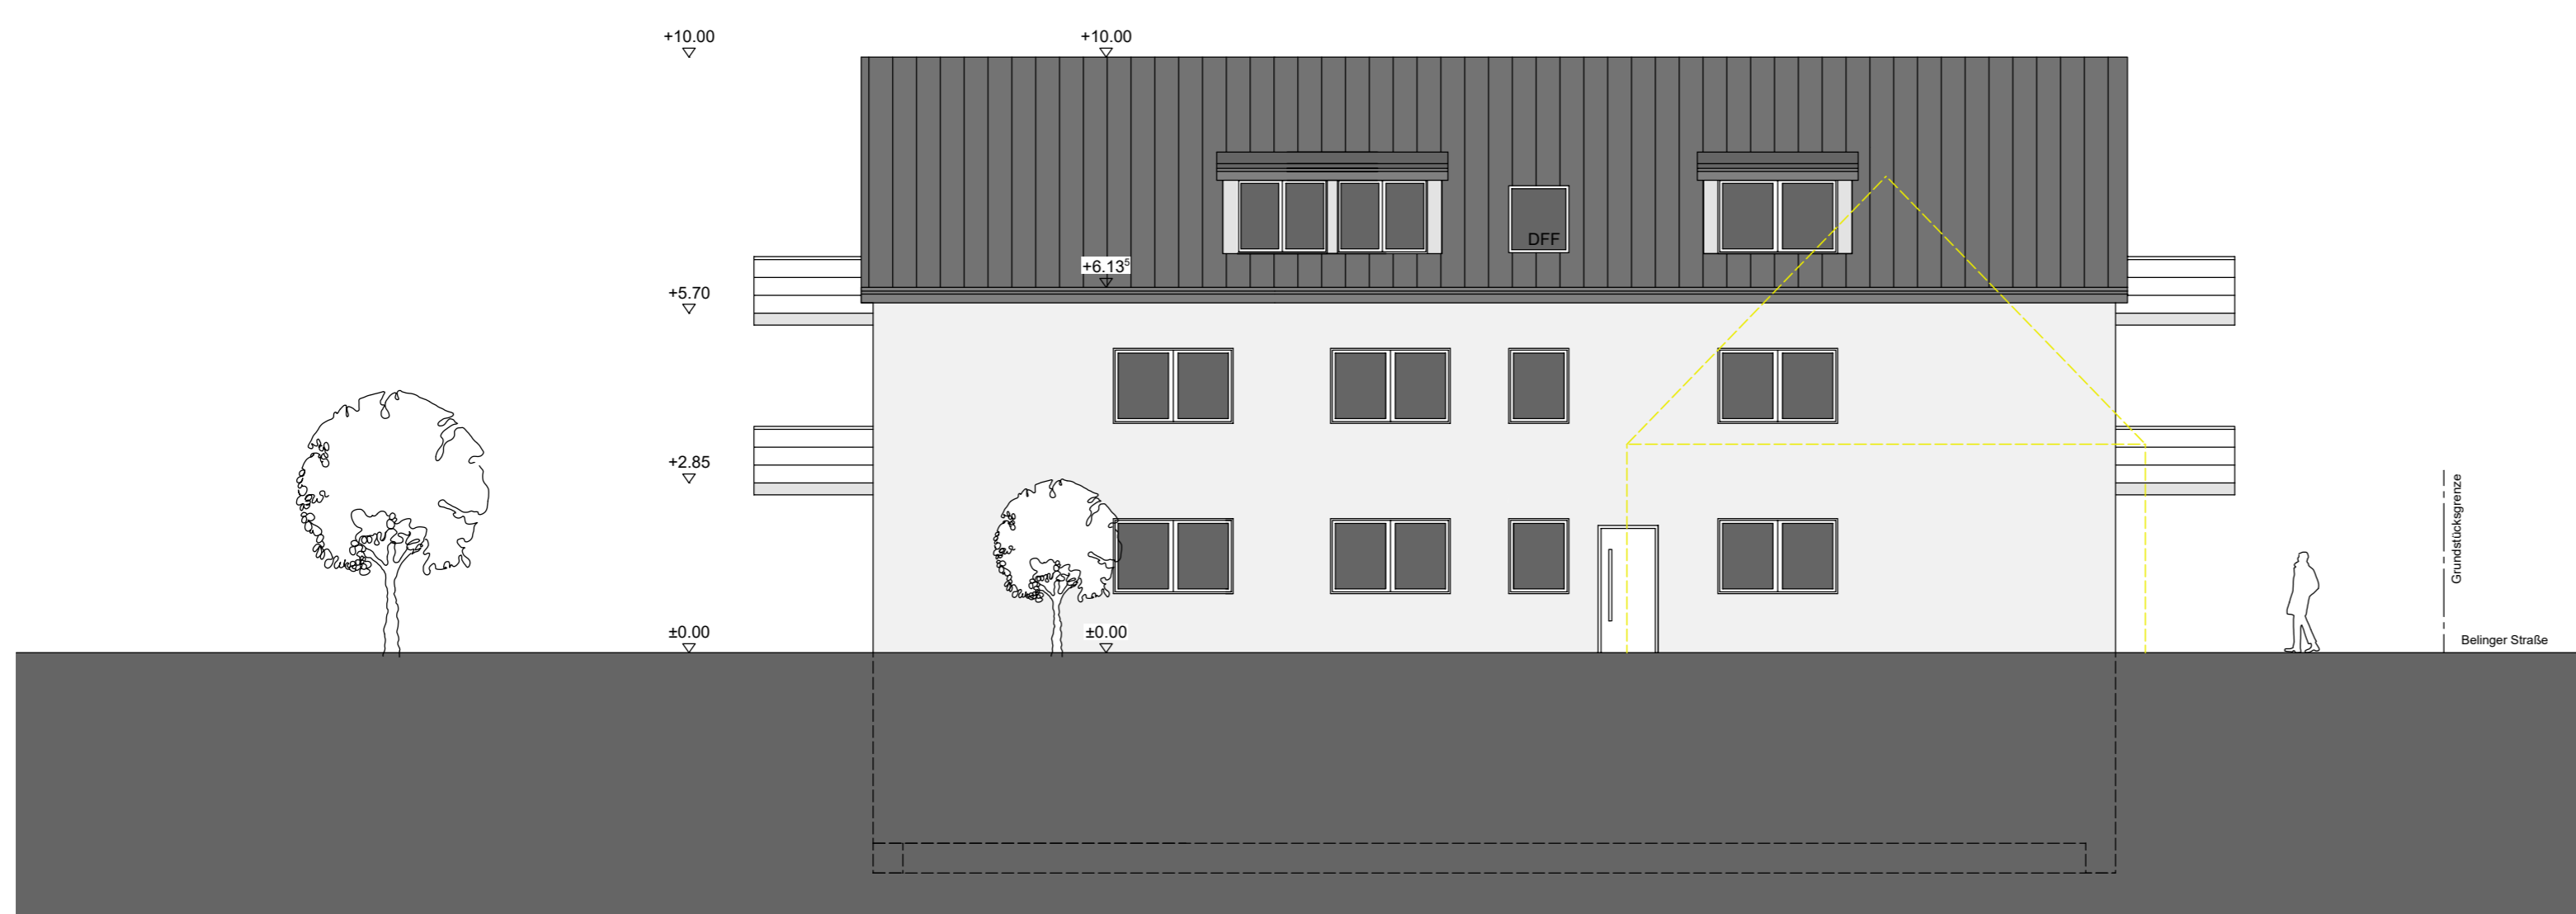


Ansicht Nordwest

BAUANTRAG

LEGENDE

PLANUNG

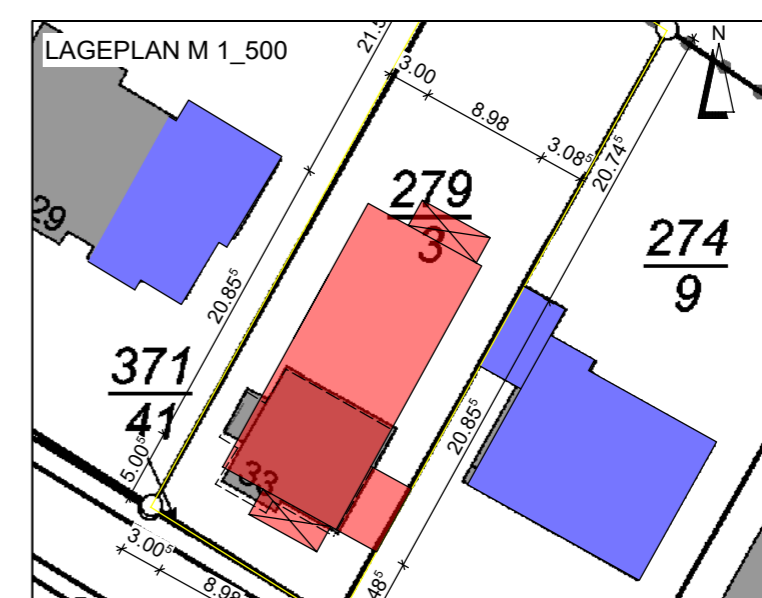

INDEX

PROJEKT Neubau Mehrfamilienhaus (5 Wohneinheiten)	BAUHERR	BAUORT Belinger Str. 33 54516 Wittlich-Wengerohr
---	---------	--

ZEICHNUNG
Schnitt A-A, Ansichten

MAßSTAB 1_100