

Auszug aus den Geobasisinformationen

Liegenschaftskarte



Rheinland-Pfalz


VERMESSUNGS- UND
KATASTERAMT
WESTEIFEL-MOSEL

Hergestellt am 19.01.2023

Flurstück: 349/3
Flur: 1
Gemarkung: Bombogen

Gemeinde: Wittlich
Landkreis: Berncastel-Wittlich

Im Viertel 24
54470 Berncastel-Kues

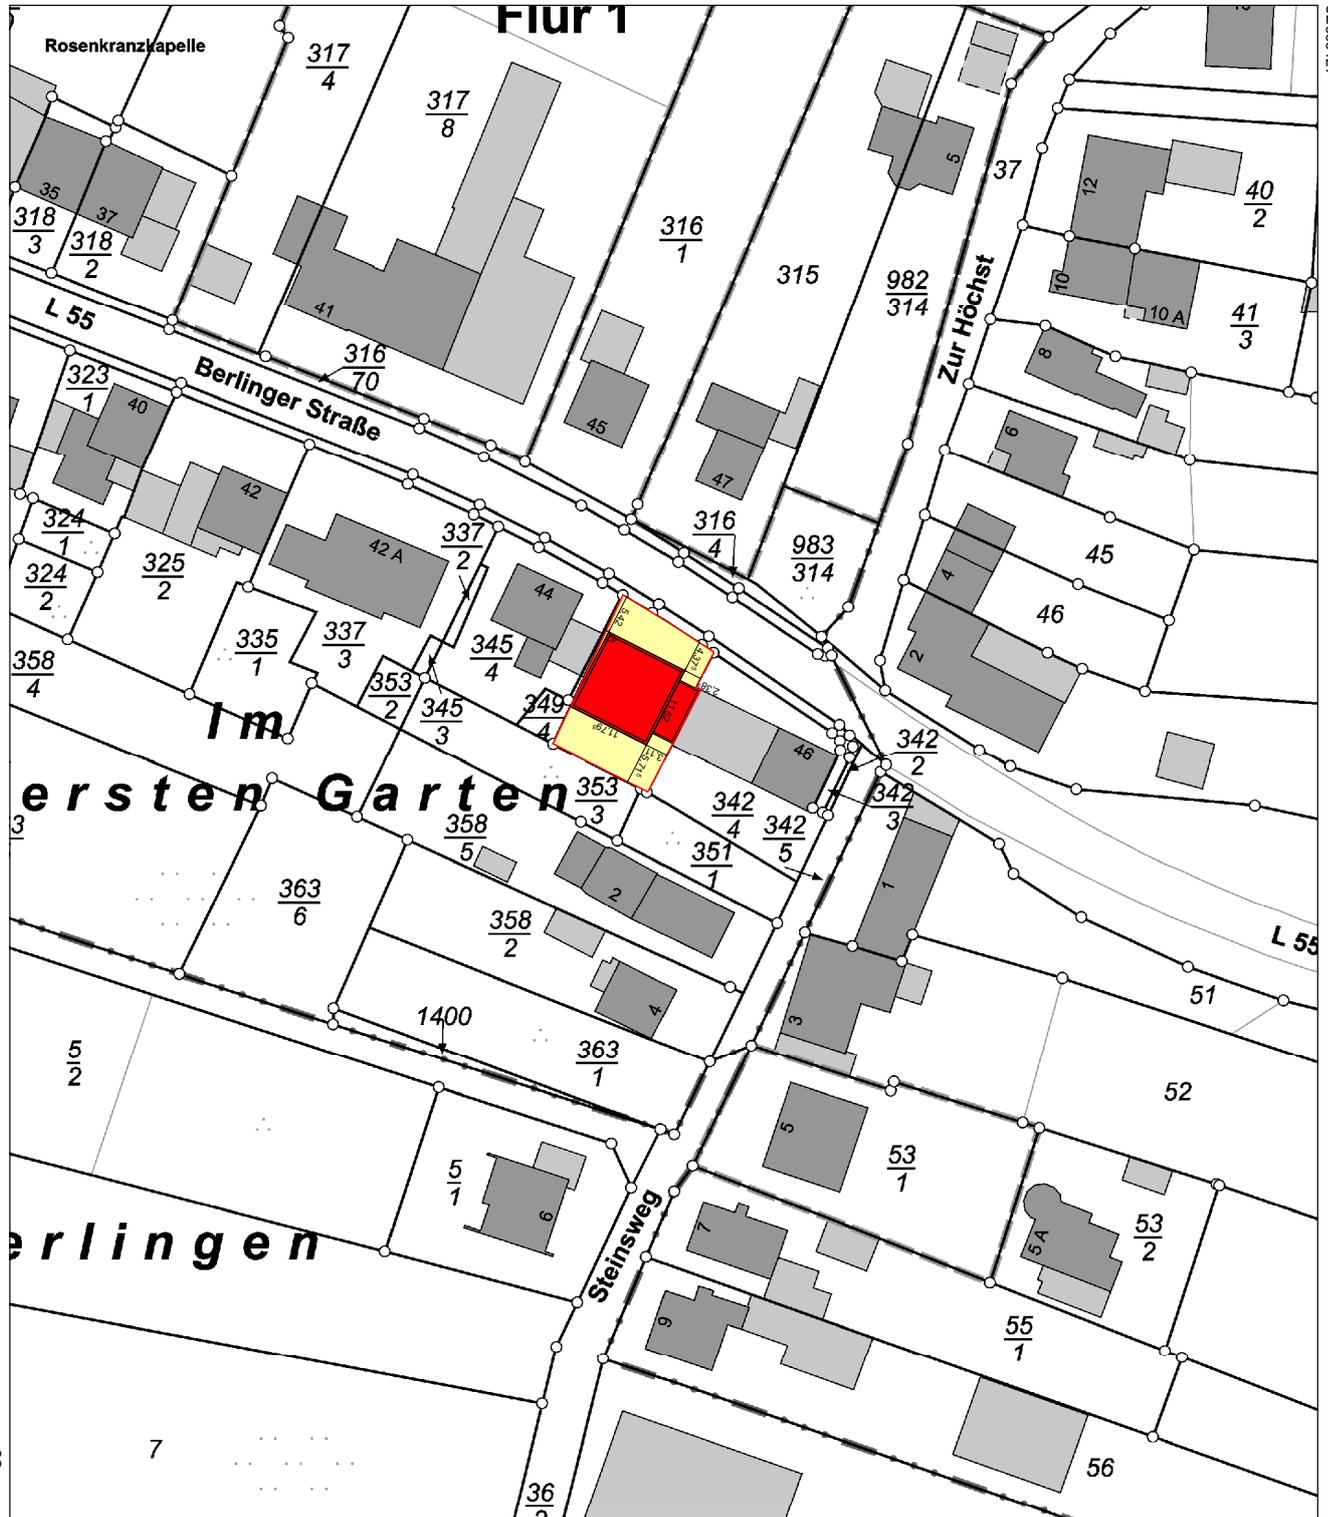

5539232

Maßstab 1 : 1 000 0 10 20 30 Meter

Vervielfältigungen für eigene Zwecke sind zugelassen. Eine unmittelbare oder mittelbare Vermarktung, Umwandlung oder Veröffentlichung der Geobasisinformationen bedarf der Zustimmung der zuständigen Vermessungs- und Katasterbehörde (§12 Landesgesetz über das amtliche Vermessungswesen).

Hergestellt durch öffentlich best. Vermessungsingenieur M.Sc. Philipp Arent. Befugnis eingeräumt am 20.12.2019 durch das Landesamt für Vermessung und Geobasisinformation Rheinland-Pfalz.