

# Auszug aus den Geobasisinformationen

## Liegenschaftskarte



Rheinland-Pfalz


VERMESSUNGS- UND  
KATASTERAMT  
WESTEIFEL-MOSEL

Hergestellt am 08.11.2022

Flurstück: 409  
Flur: 38  
Gemarkung: Wittlich

Gemeinde: Wittlich  
Landkreis: Bernkastel-Wittlich

Im Viertel 24  
54470 Bernkastel-Kues

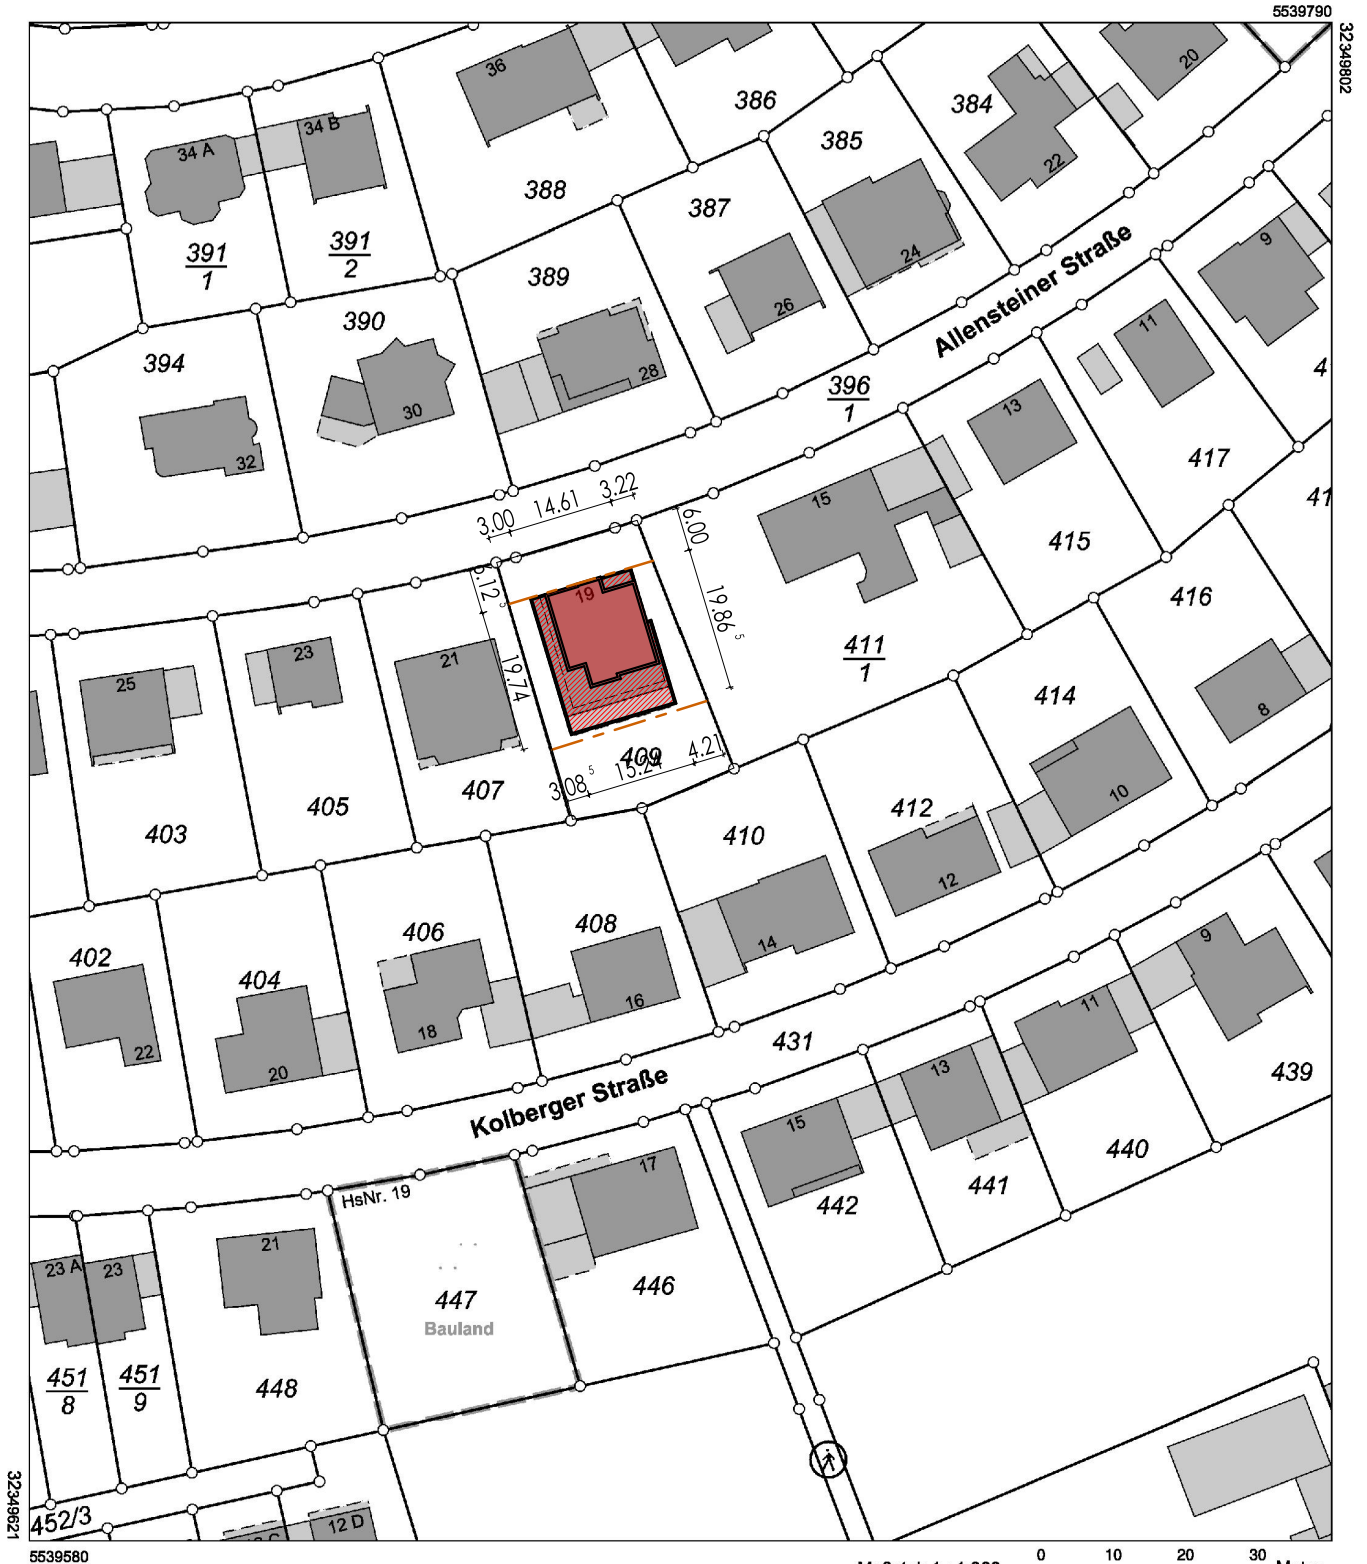

Vervielfältigungen für eigene Zwecke sind zugelassen. Eine unmittelbare oder mittelbare Vermarktung, Umwandlung oder Veröffentlichung der Geobasisinformationen bedarf der Zustimmung der zuständigen Vermessungs- und Katasterbehörde (§12 Landesgesetz über das amtliche Vermessungswesen).

Hergestellt durch Öffentlich best. Vermessungsingenieur Dr.-Ing. Norbert Arent.

Befugnis eingeräumt am 09.11.2006 durch Landesamt für Vermessung und Geobasisinformation Rheinland-Pfalz.