

Auszug aus den Geobasisinformationen

Liegenschaftskarte

Vervielfältigungen für eigene Zwecke sind zugelassen. Eine unmittelbare oder mittelbare Vermarktung, Umwandlung oder Veröffentlichung der Geobasisinformationen bedarf der Zustimmung der zuständigen Vermessungs- und Katasterbehörde (§12 Landesgesetz über das amtliche Vermessungswesen).
Hergestellt durch das Vermessungs- und Katasteramt Westeifel-Mosel.


Hergestellt am 07.07.2023

Flurstück:	43/7	Gemeinde:	Wittlich
Flur:	9	Landkreis:	Berncastel-Wittlich
Gemarkung:	Wittlich		

Maßstab 1 : 1 000



Meter

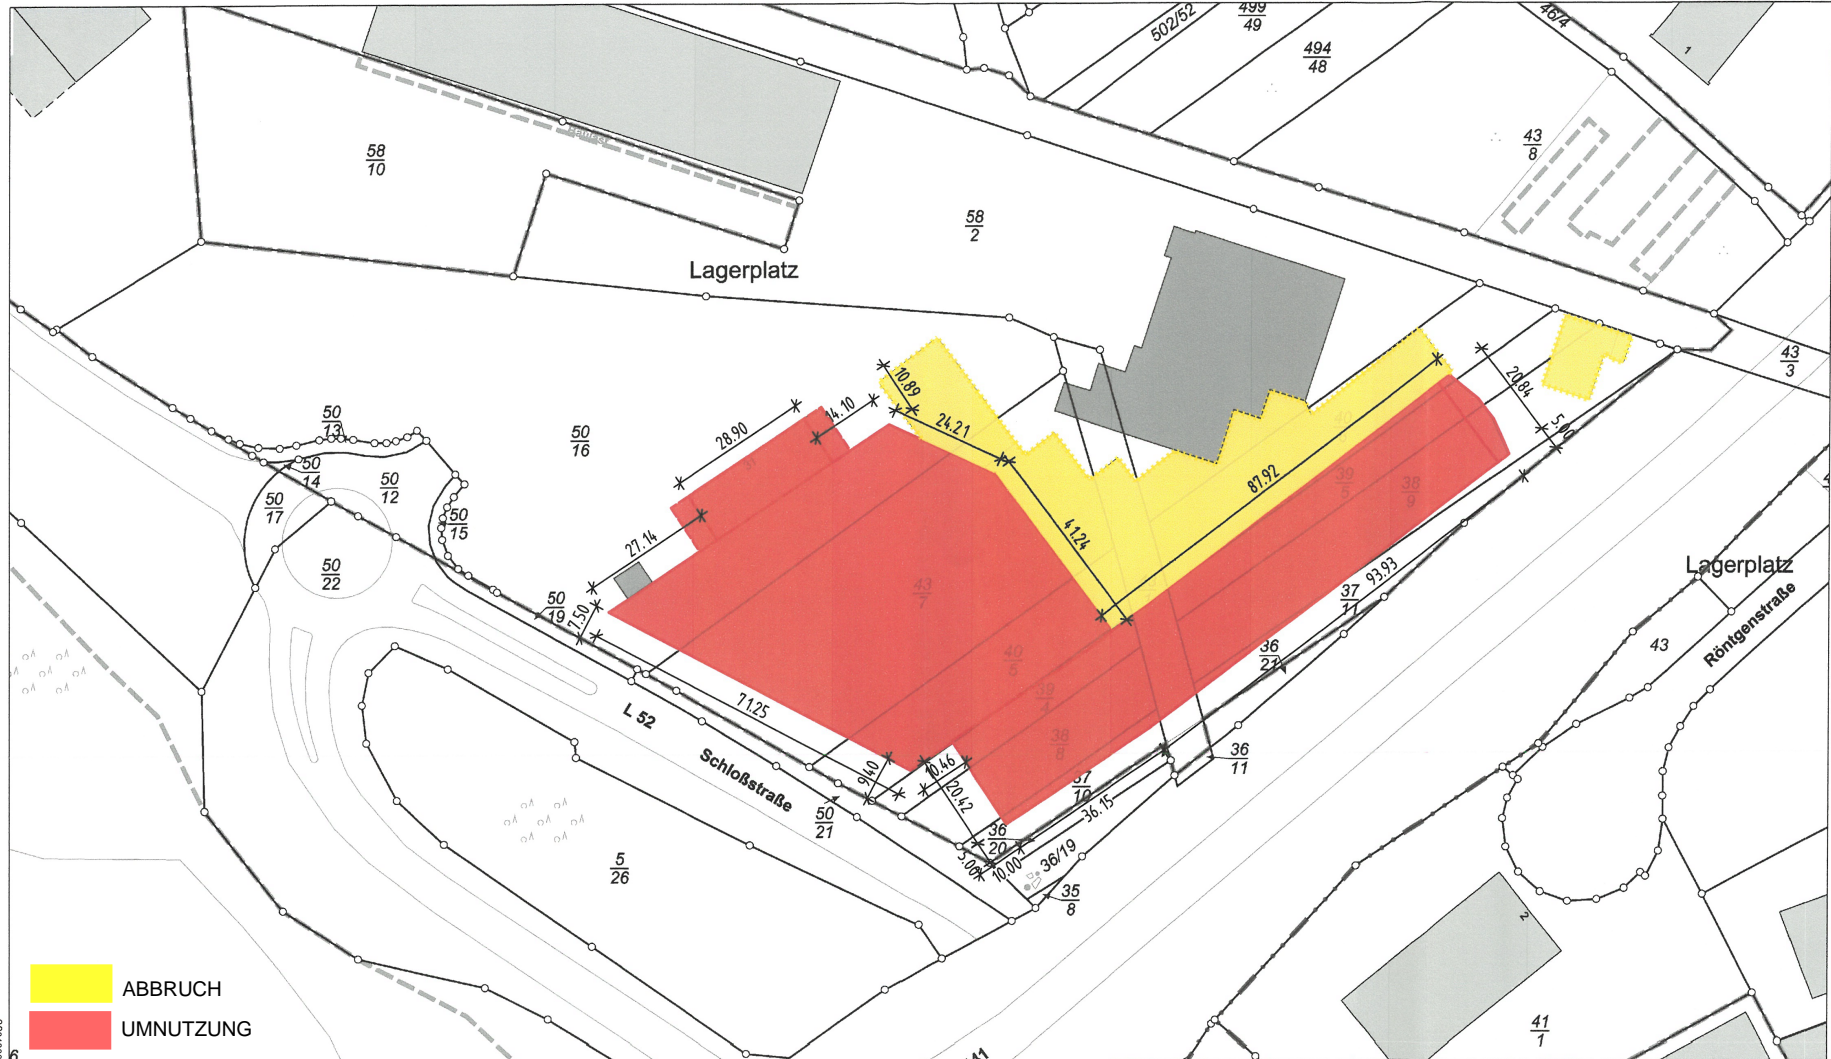

32349800
6
5538448