

Auszug aus den Geobasisinformationen

Liegenschaftskarte



Rheinland-Pfalz


VERMESSUNGS- UND
KATASTERAMT
WESTEIFEL-MOSEL

Hergestellt am 24.07.2023

Flurstück: 97/1
Flur: 9
Gemarkung: Bombogen


Gemeinde: Wittlich
Landkreis: Berncastel-Wittlich

Im Viertheil 24
54470 Berncastel-Kues

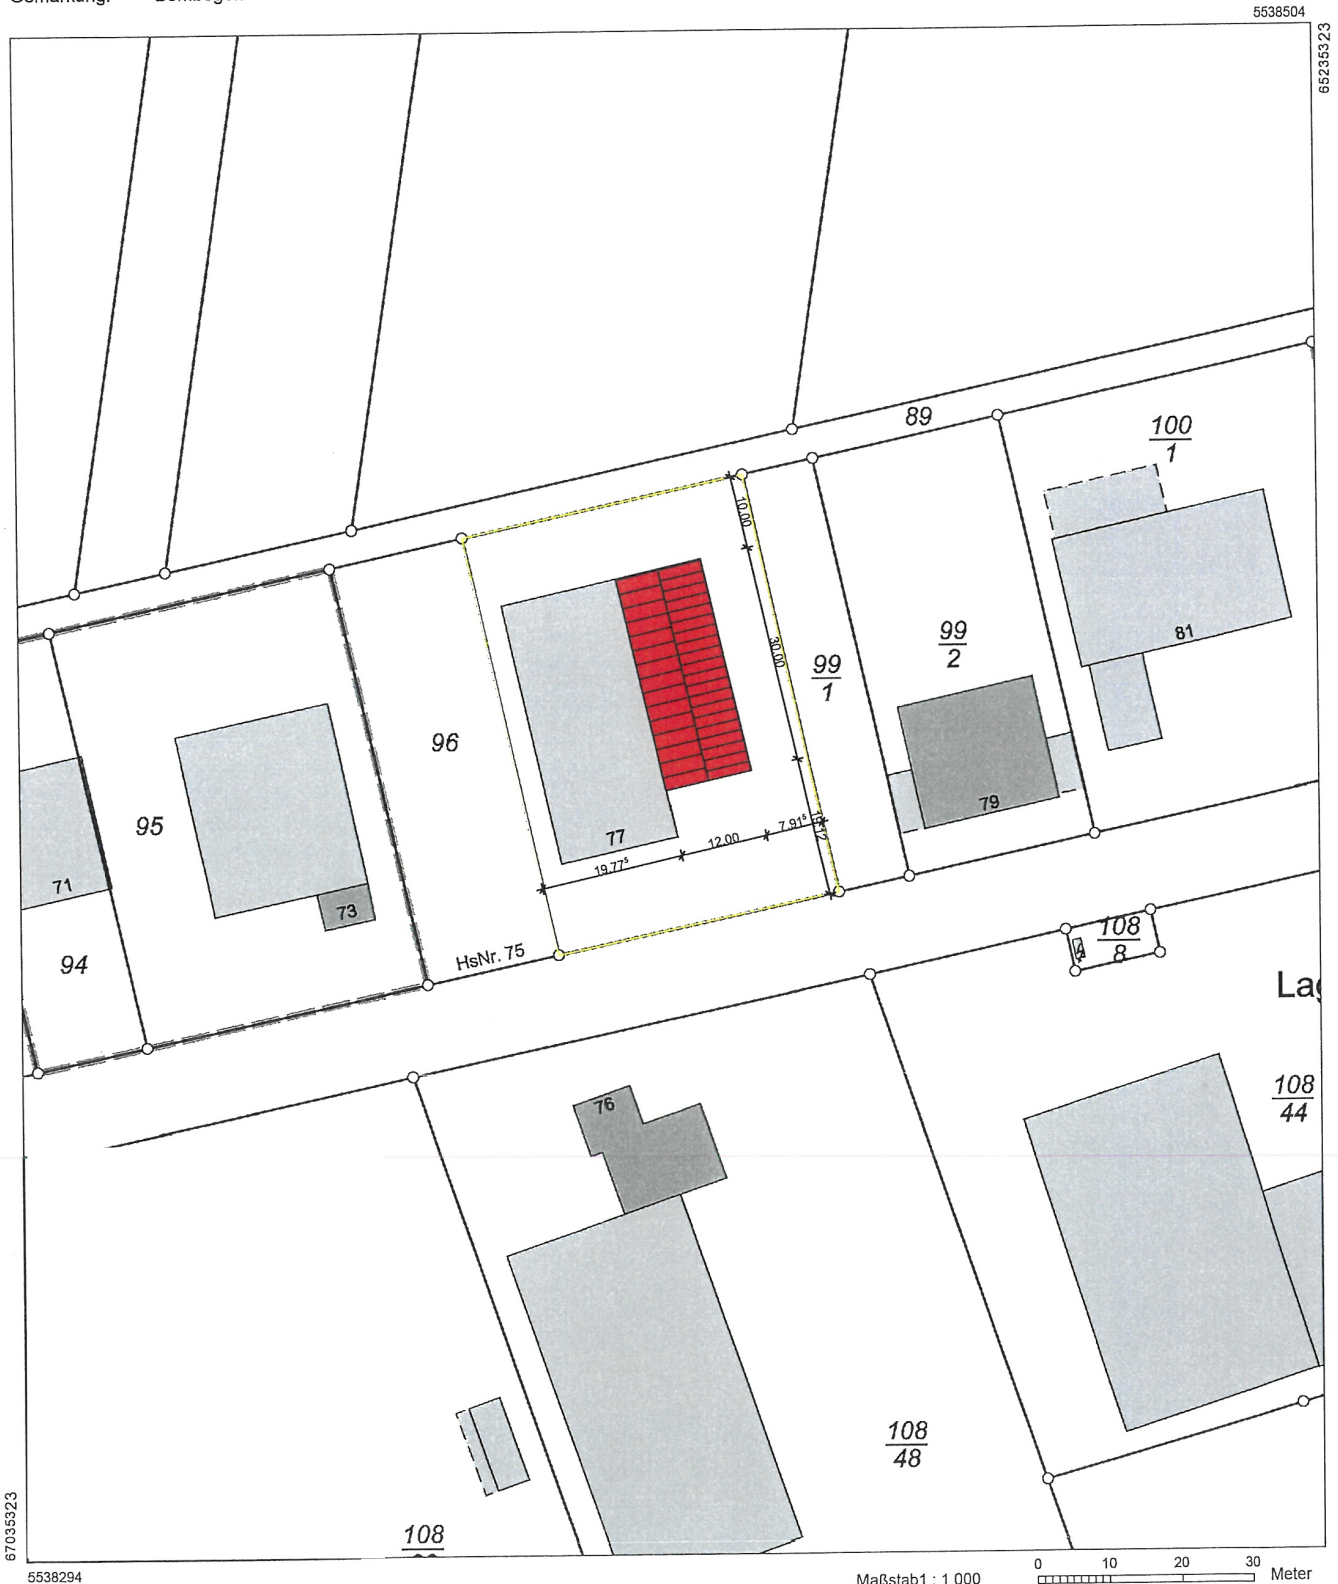

5538294


Maßstab 1 : 1 000

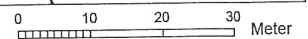

Vervielfältigungen für eigene Zwecke sind zugelassen. Eine unmittelbare oder mittelbare Vermarktung, Umwandlung oder Veröffentlichung der Geobasisinformationen bedarf der Zustimmung der zuständigen Vermessungs- und Katasterbehörde (§12 Landesgesetz über das amtliche Vermessungswesen).

Hergestellt durch Öffentlich best. Vermessungsingenieur Dipl.-Ing. Arne Jerosch.

Befugnis eingeräumt am 25.09.2006 durch Landesamt für Vermessung und Geobasisinformation Rheinland-Pfalz.

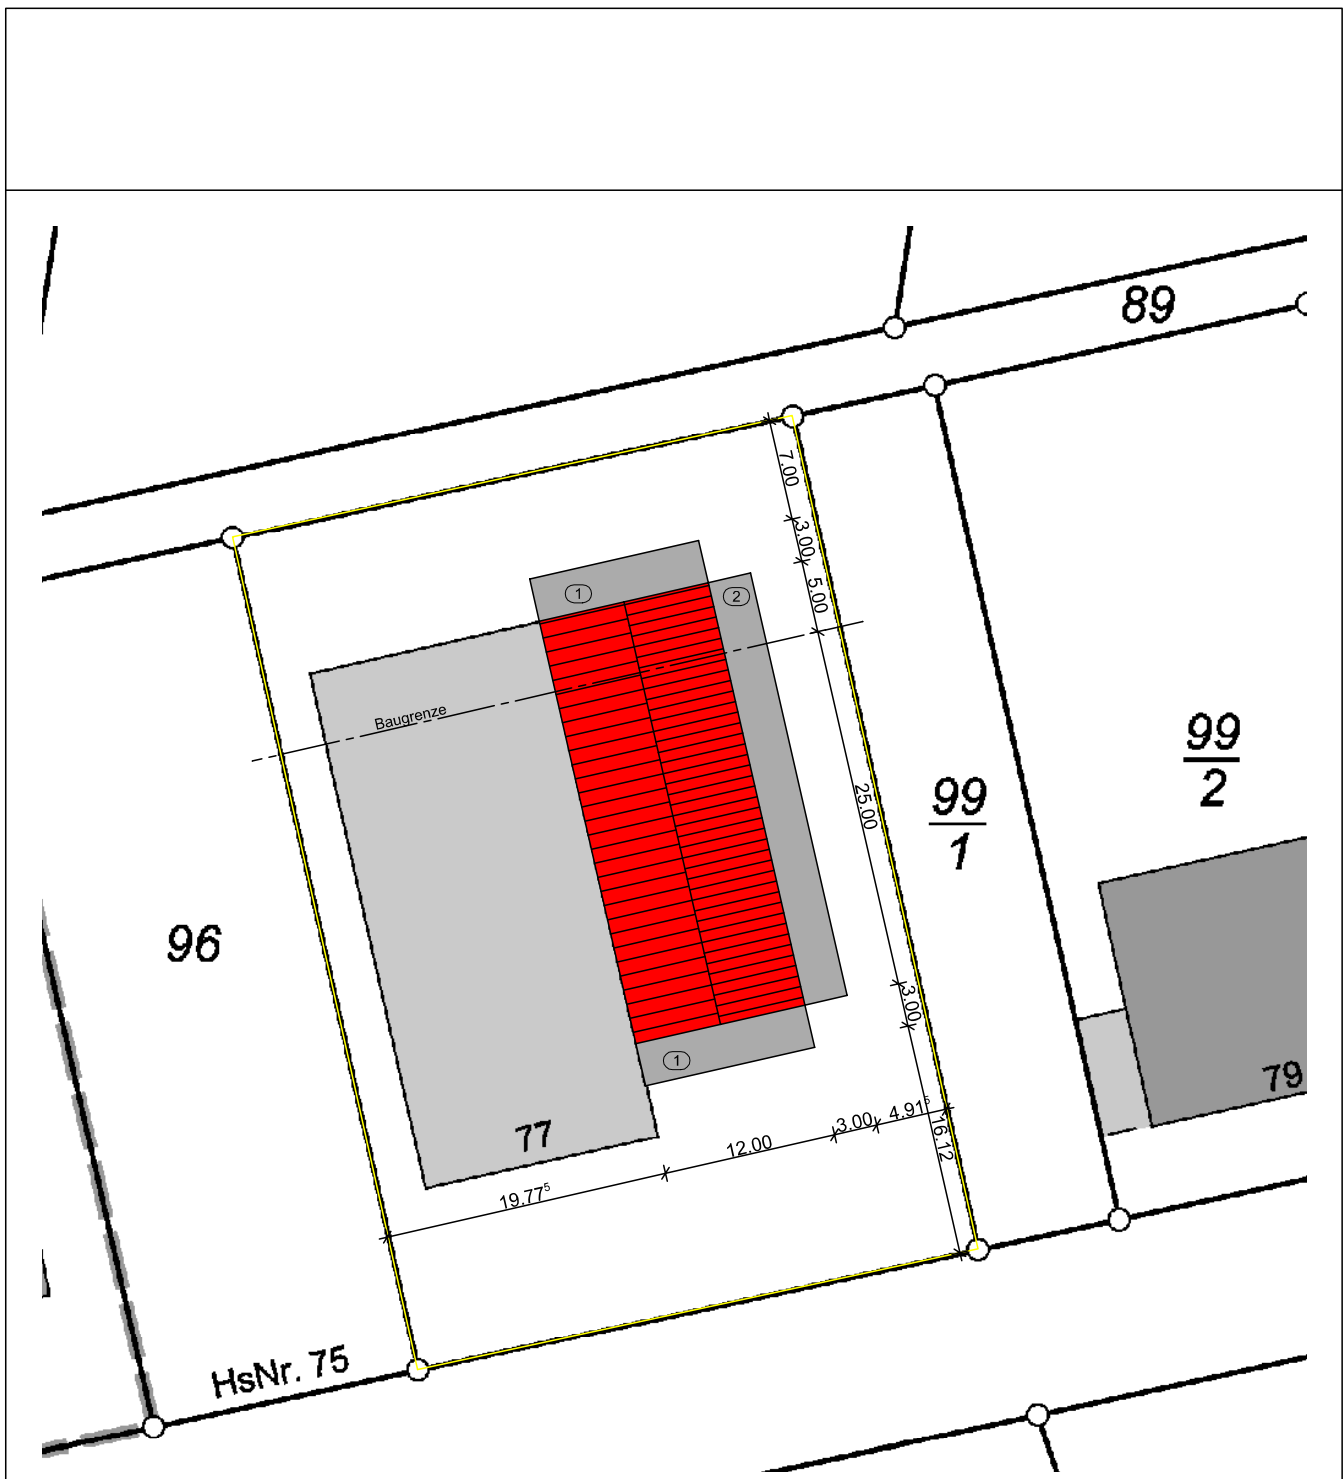

96

89

Baugrenze

①

②

77

①

99
1

99
2

79

HsNr. 75

19.77^s

12.00

3.00

4.91°

16.12

25.00

3.00

7.00

3.00

5.00