


In der Schienselwiese

2871

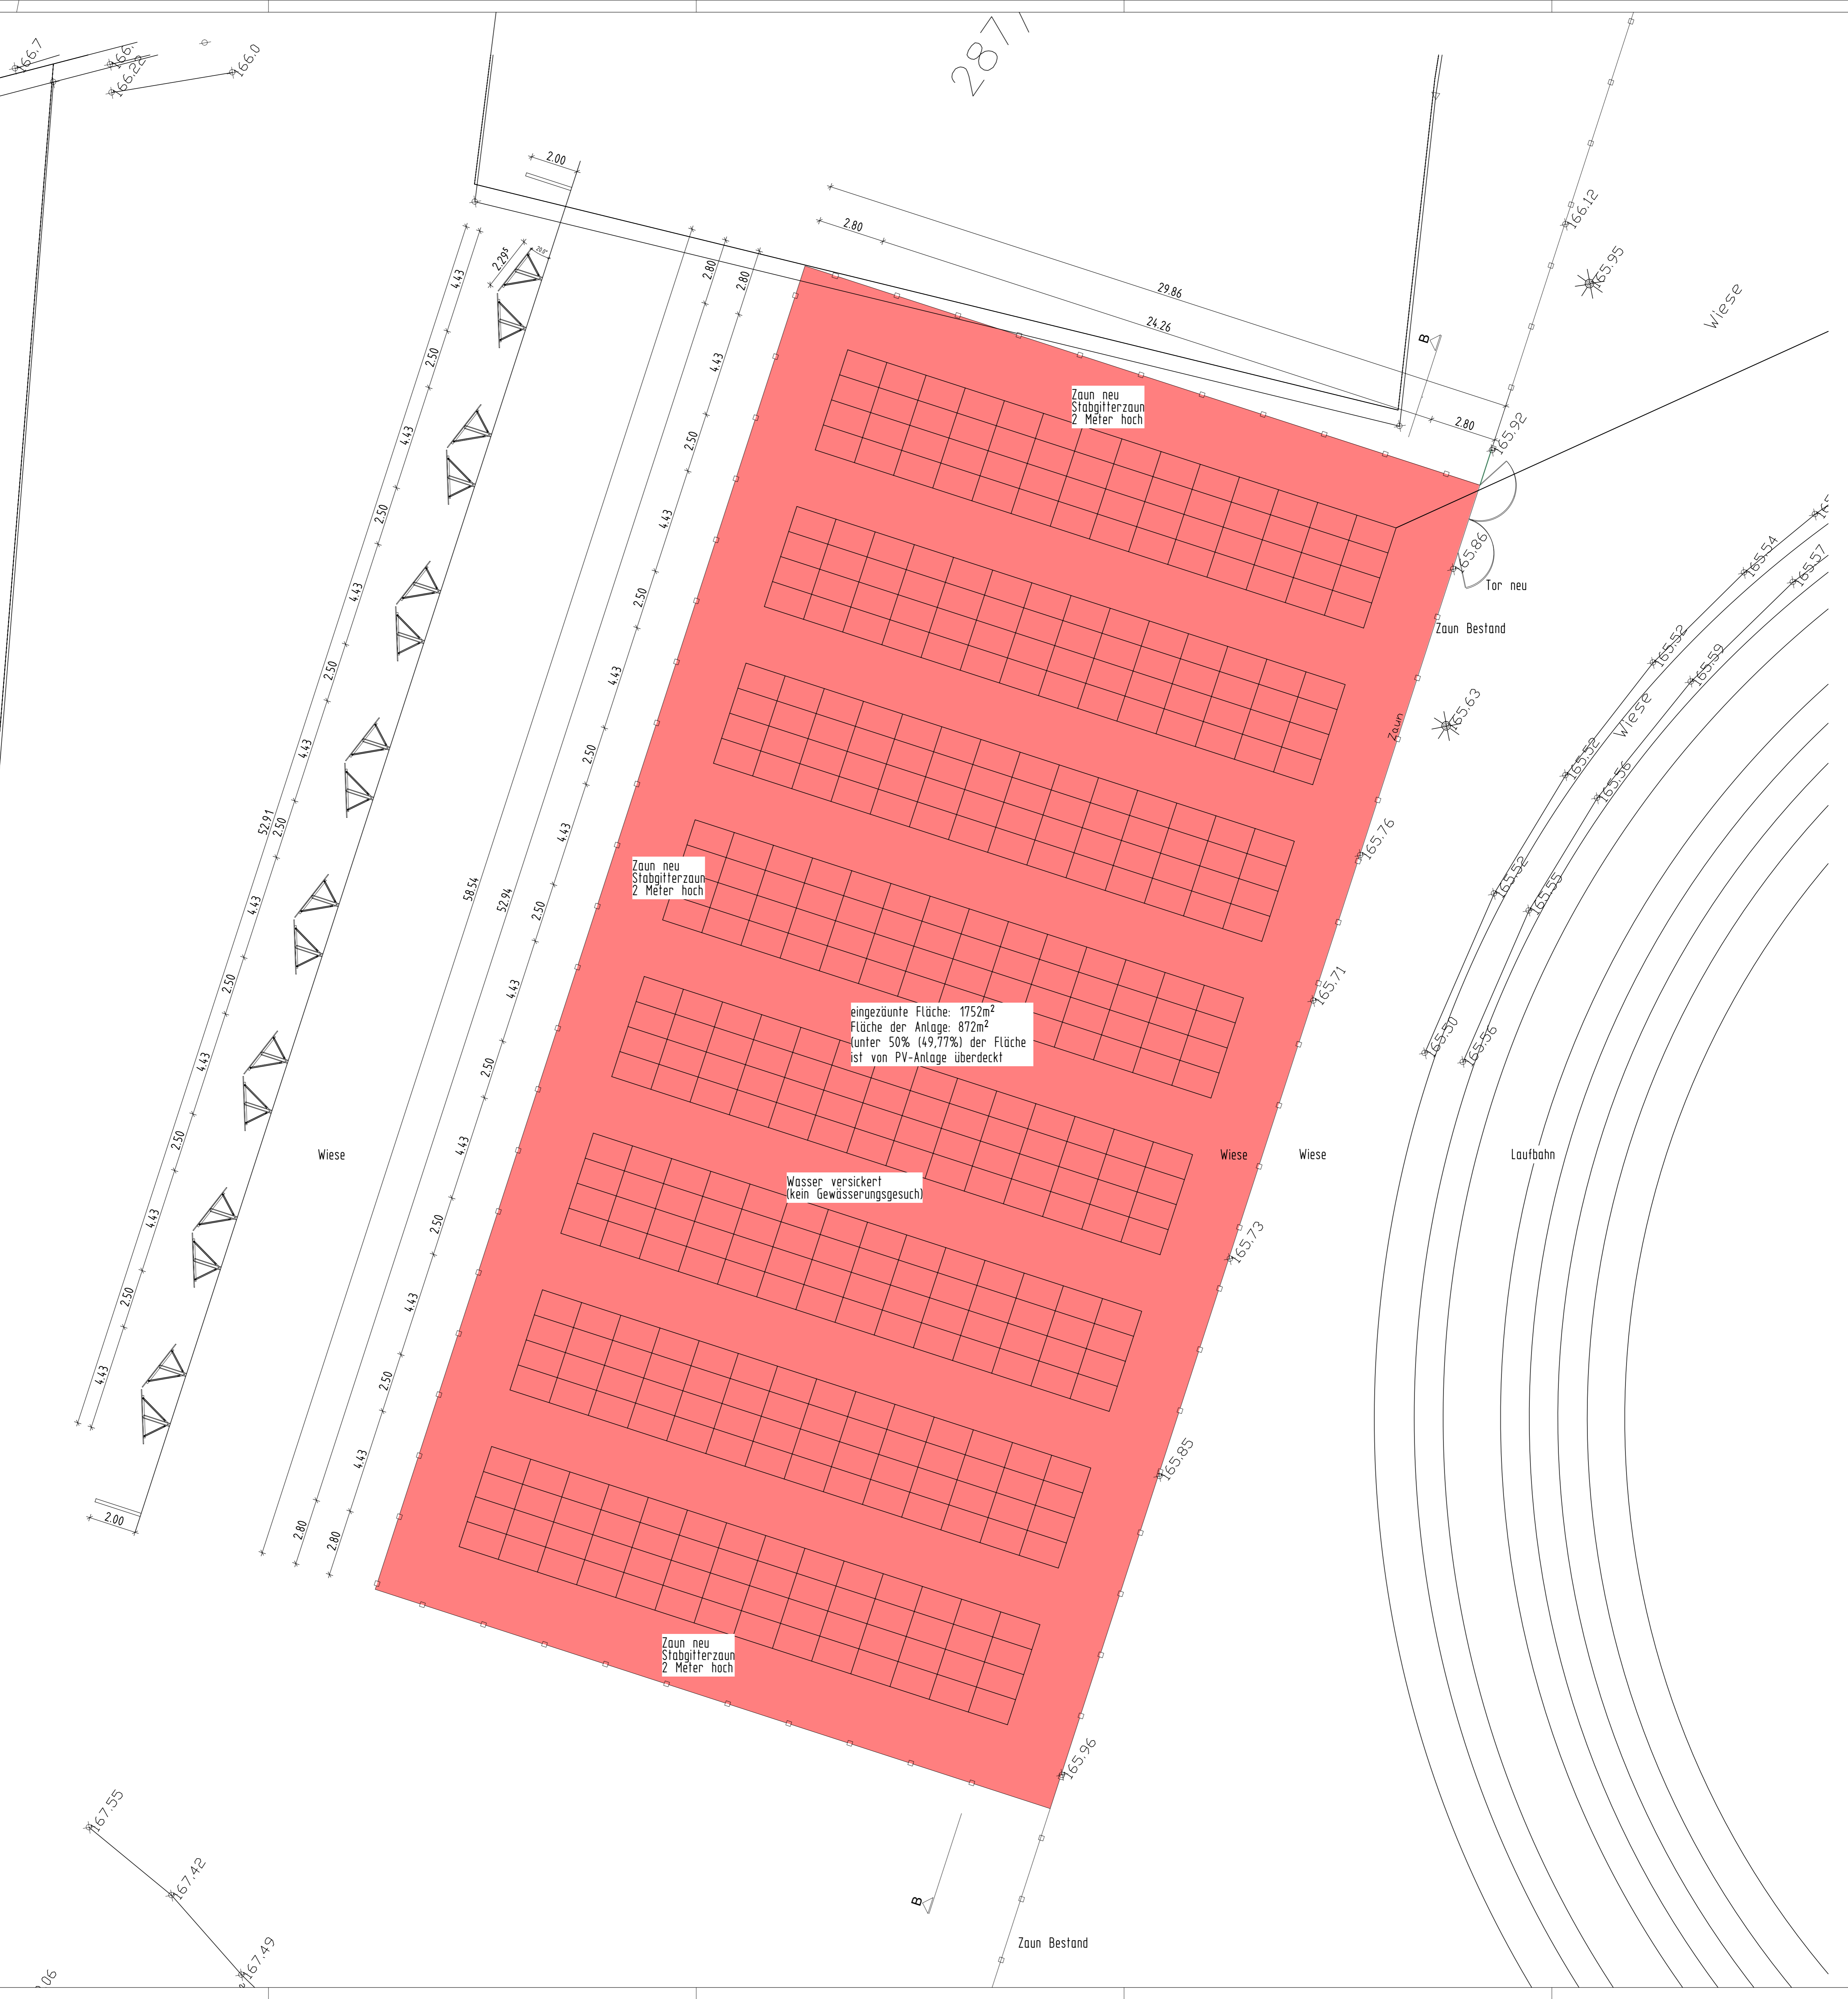

Zaun neu
Stabgitterzaun
2 Meter hoch

Zaun neu
Stabgitterzaun
2 Meter hoch

eingezäunte Fläche: 1752m²
Fläche der Anlage: 872m²
unter 50% (49,77%) der Fläche
ist von PV-Anlage überdeckt

Wasser versickert
(kein Gewässerungsgesuch)

Zaun neu
Stabgitterzaun
2 Meter hoch

Tor neu

Zaun Bestand

Zaun

Laufbahn

Wiese

Wiese

Wiese

Wiese

Zaun Bestand

166.7
166.28
166.0

167.55
167.42
167.49

166.12
165.95

165.86
165.54
165.57

165.63
165.52
165.59
165.50
165.56
165.52
165.54

165.76
165.71
165.73
165.85

165.96