Auszug aus den Geobasisinformationen

Liegenschaftskarte

RheinlandPfalz
VERMESSUNGS- UND
KATASTERAMT
WESTEIFEL-MOSEL

Hergestellt am22.07.2022

Flurstück:	135/2	Gemeinde:	Wittlich
Flur:	12	Landkreis:	Bernkastel-Wittlich
Gemarkung:	Wengerohr		

Im Viertheil 24
54470 Bernkastel-Kues

5537604

39525323

31425323

5537394

Maßstab1 : 1 000 0 10 20 30 Meter

Vervielfältigungen für eigene Zwecke sind zugelassen. Eine unmittelbare oder mittelbare Vermarktung, Umwandlung oder Veröffentlichung der Geobasisinformationen bedarf der Zustimmung der zuständigen Vermessungs- und Katasterbehörde (§12 Landesgesetz über das amtliche Vermessungswesen).
Hergestellt durch Öffentlich best. Vermessungsingenieur Dr.-Ing. Norbert Arent.
Befugnis eingeräumt am 09.11.2006 durch Landesamt für Vermessung und Geobasisinformation Rheinland-Pfalz.

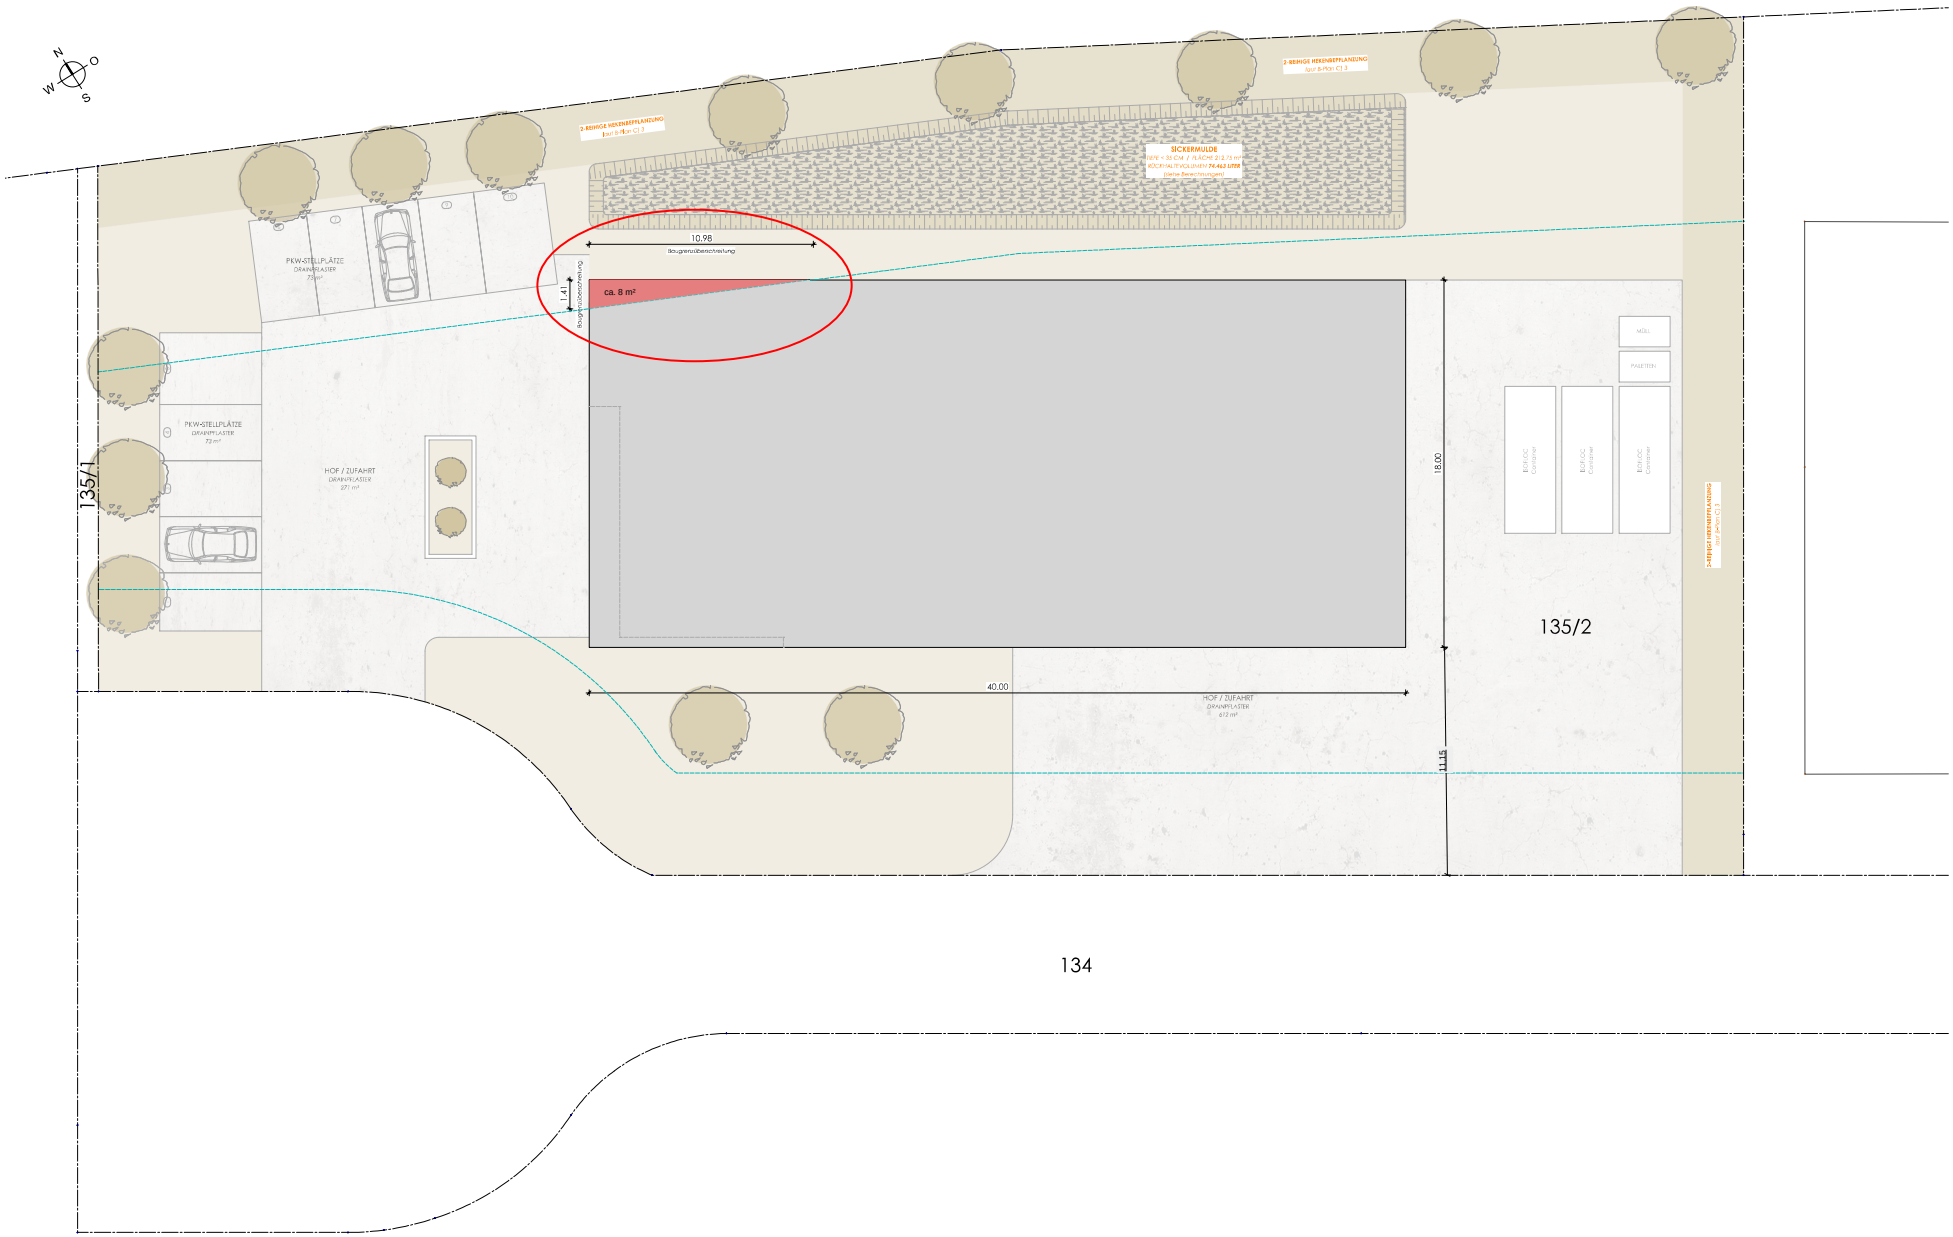
N
O
S
W
2-REIHIGE HECKENBEPFLANZUNG
(nur B-Plan Cl 3)
SICKERMULDE
TIEFE = 35 CM / FLÄCHE 2 X 2,75 m²
RÜCKHALTEVOLUMEN 74,46 LITER
(siehe Berechnungen)
PKW-STELLPLÄTZE
DRAINPFLASTER
73 m²
10,98
Baugrenzüberschreitung
1,41
ca. 8 m²
135/1
HOF / ZUFAHRT
DRAINPFLASTER
271 m²
18,00
MÜLL
PALETTEN
135/2
40.00
HOF / ZUFAHRT
DRAINPFLASTER
612 m²
11,15
134