Auszug aus den Geobasisinformationen

Liegenschaftskarte

RheinlandPfalz

VERMESSUNGS- UND
KATASTERAMT
WESTEIFEL-MOSEL

Hergestellt am25.10.2023

Flurstück:	236/10	Gemeinde:	Wittlich
Flur:	14	Landkreis:	Bernkastel-Wittlich
Gemarkung:	Neuerburg		

Im Viertheil 24
54470 Bernkastel-Kues

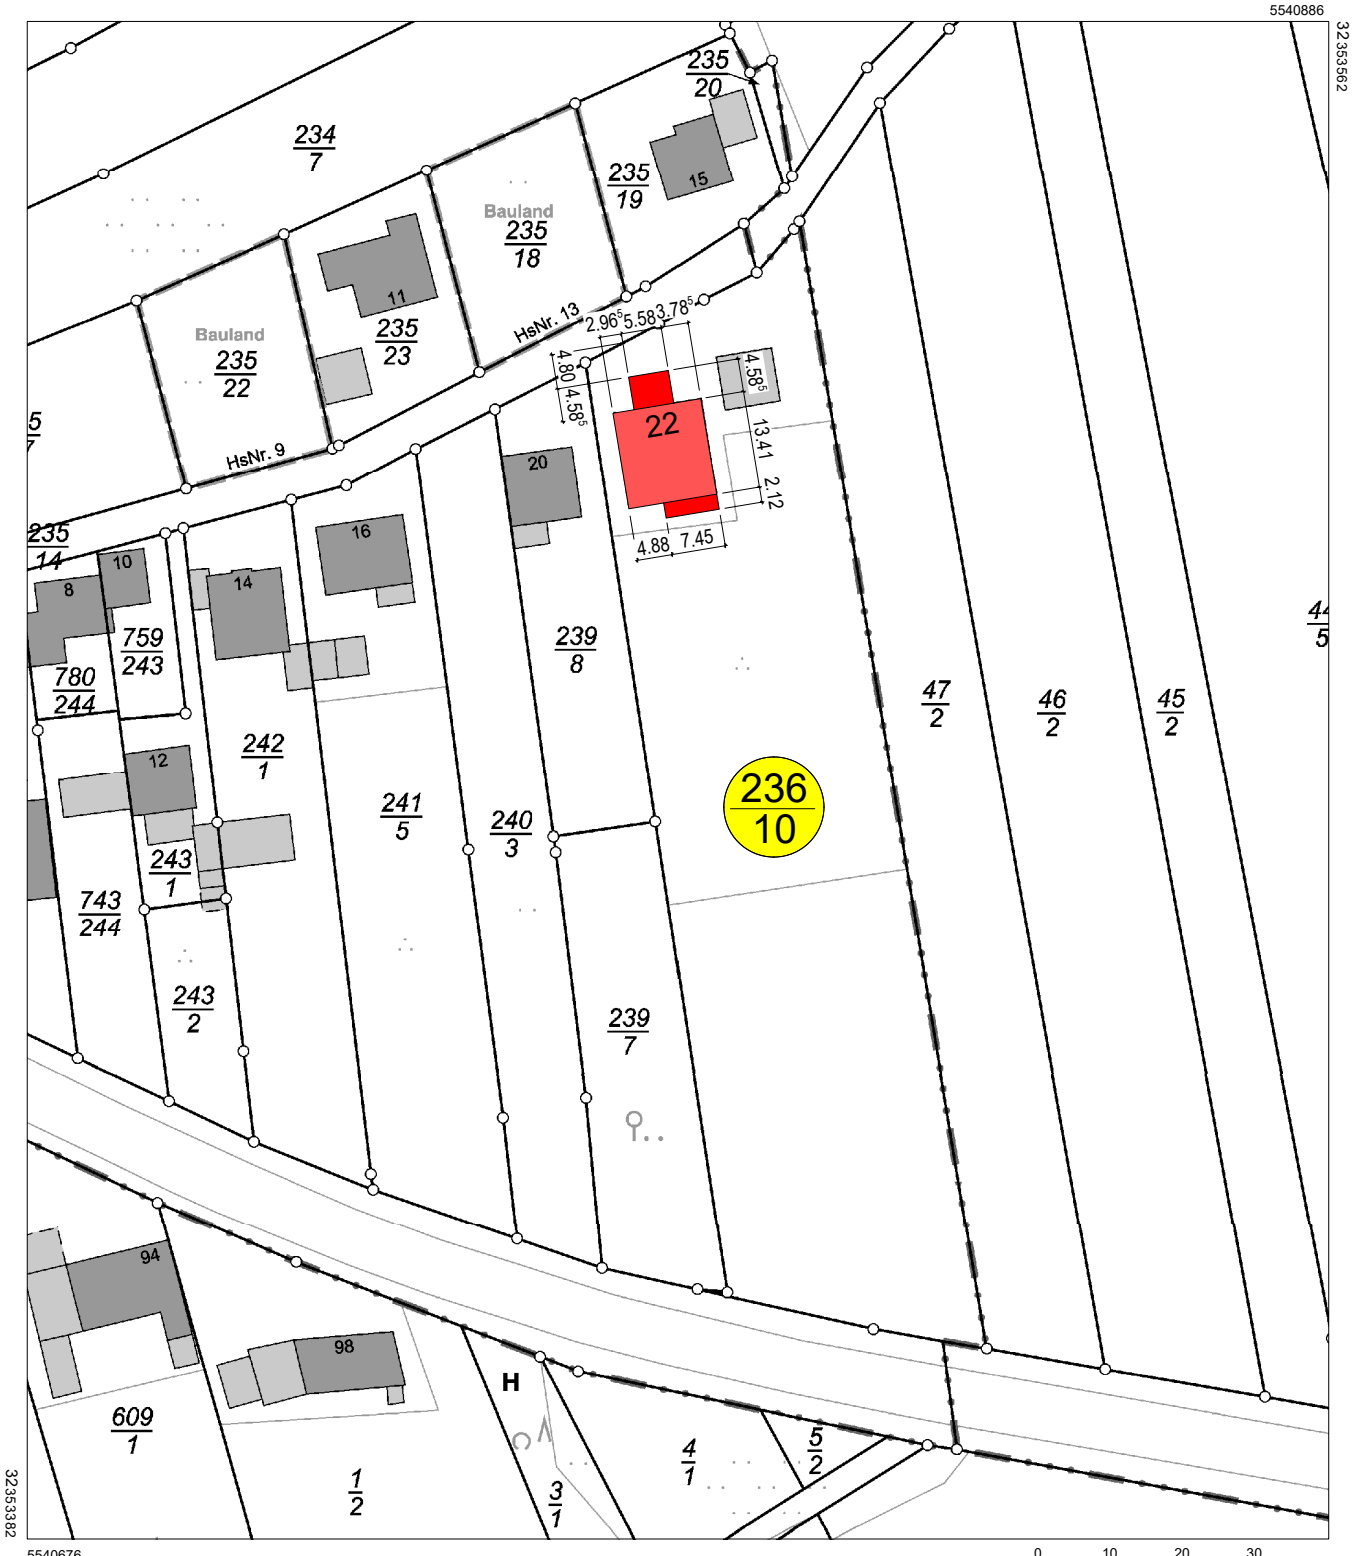

Maßstab1 : 1 000 0 10 20 30 Meter

Vervielfältigungen für eigene Zwecke sind zugelassen. Eine unmittelbare oder mittelbare Vermarktung, Umwandlung oder Veröffentlichung der Geobasisinformationen bedarf der Zustimmung der zuständigen Vermessungs- und Katasterbehörde (§12 Landesgesetz über das amtliche Vermessungswesen).
Hergestellt durch Öffentlich best. Vermessungsingenieur Dipl.-Ing. Arne Jerosch.
Befugnis eingeräumt am 25.09.2006 durch Landesamt für Vermessung und Geobasisinformation Rheinland-Pfalz.