



M. 1:100

6

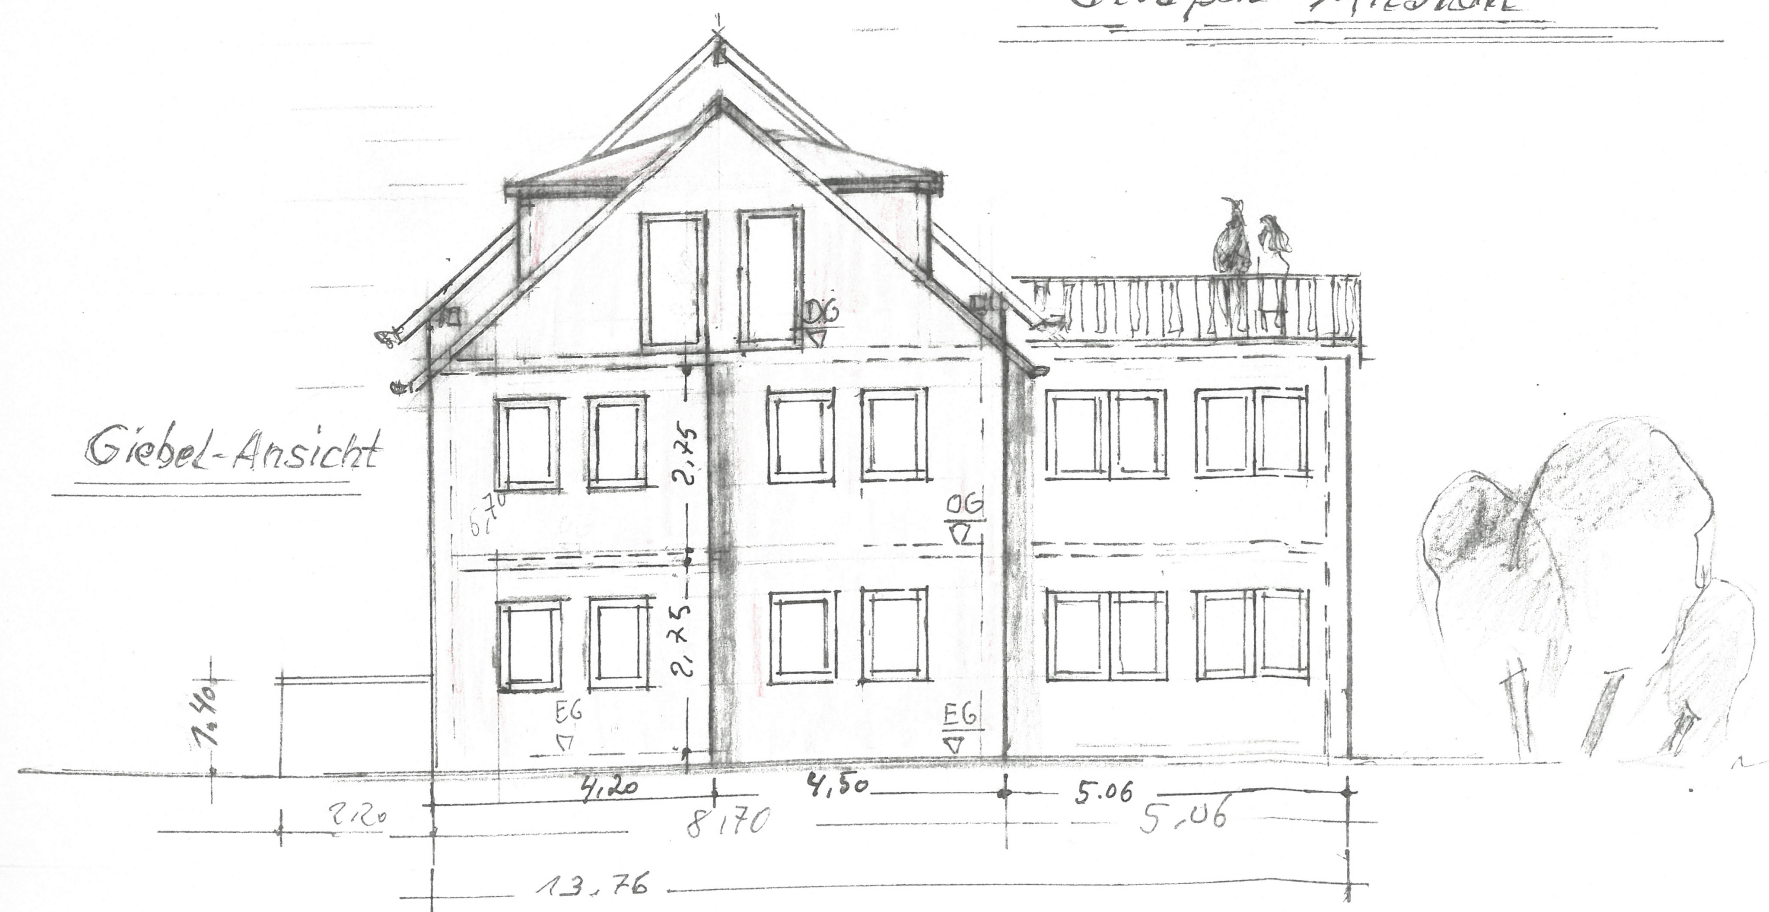

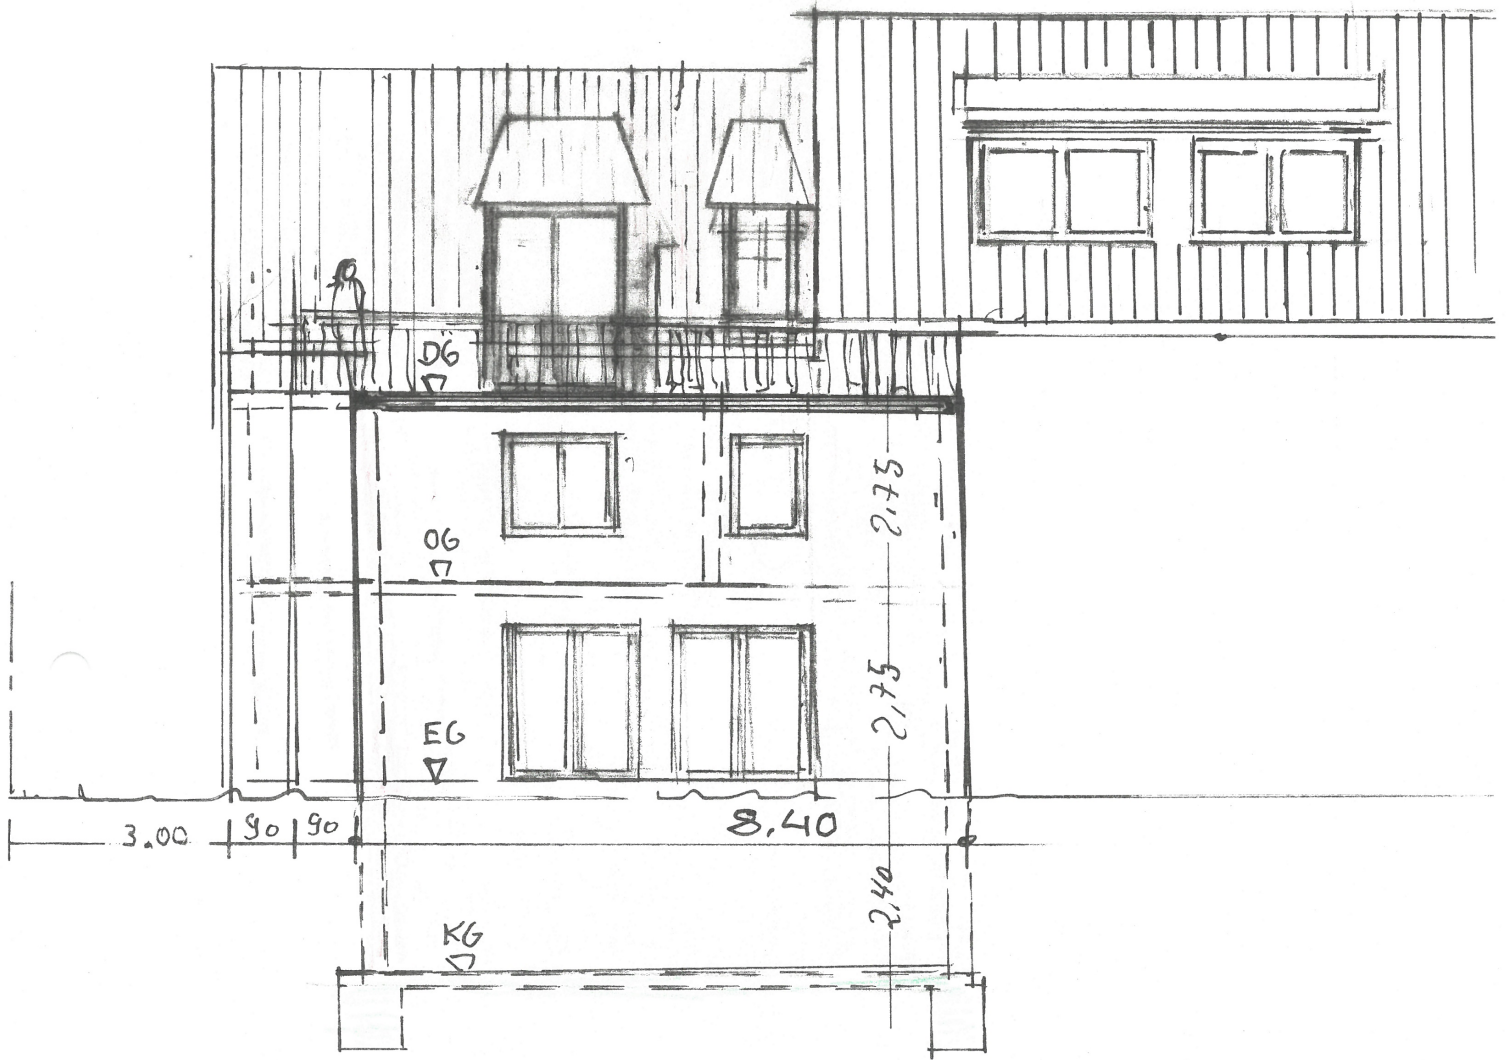

HINTERANSICHT