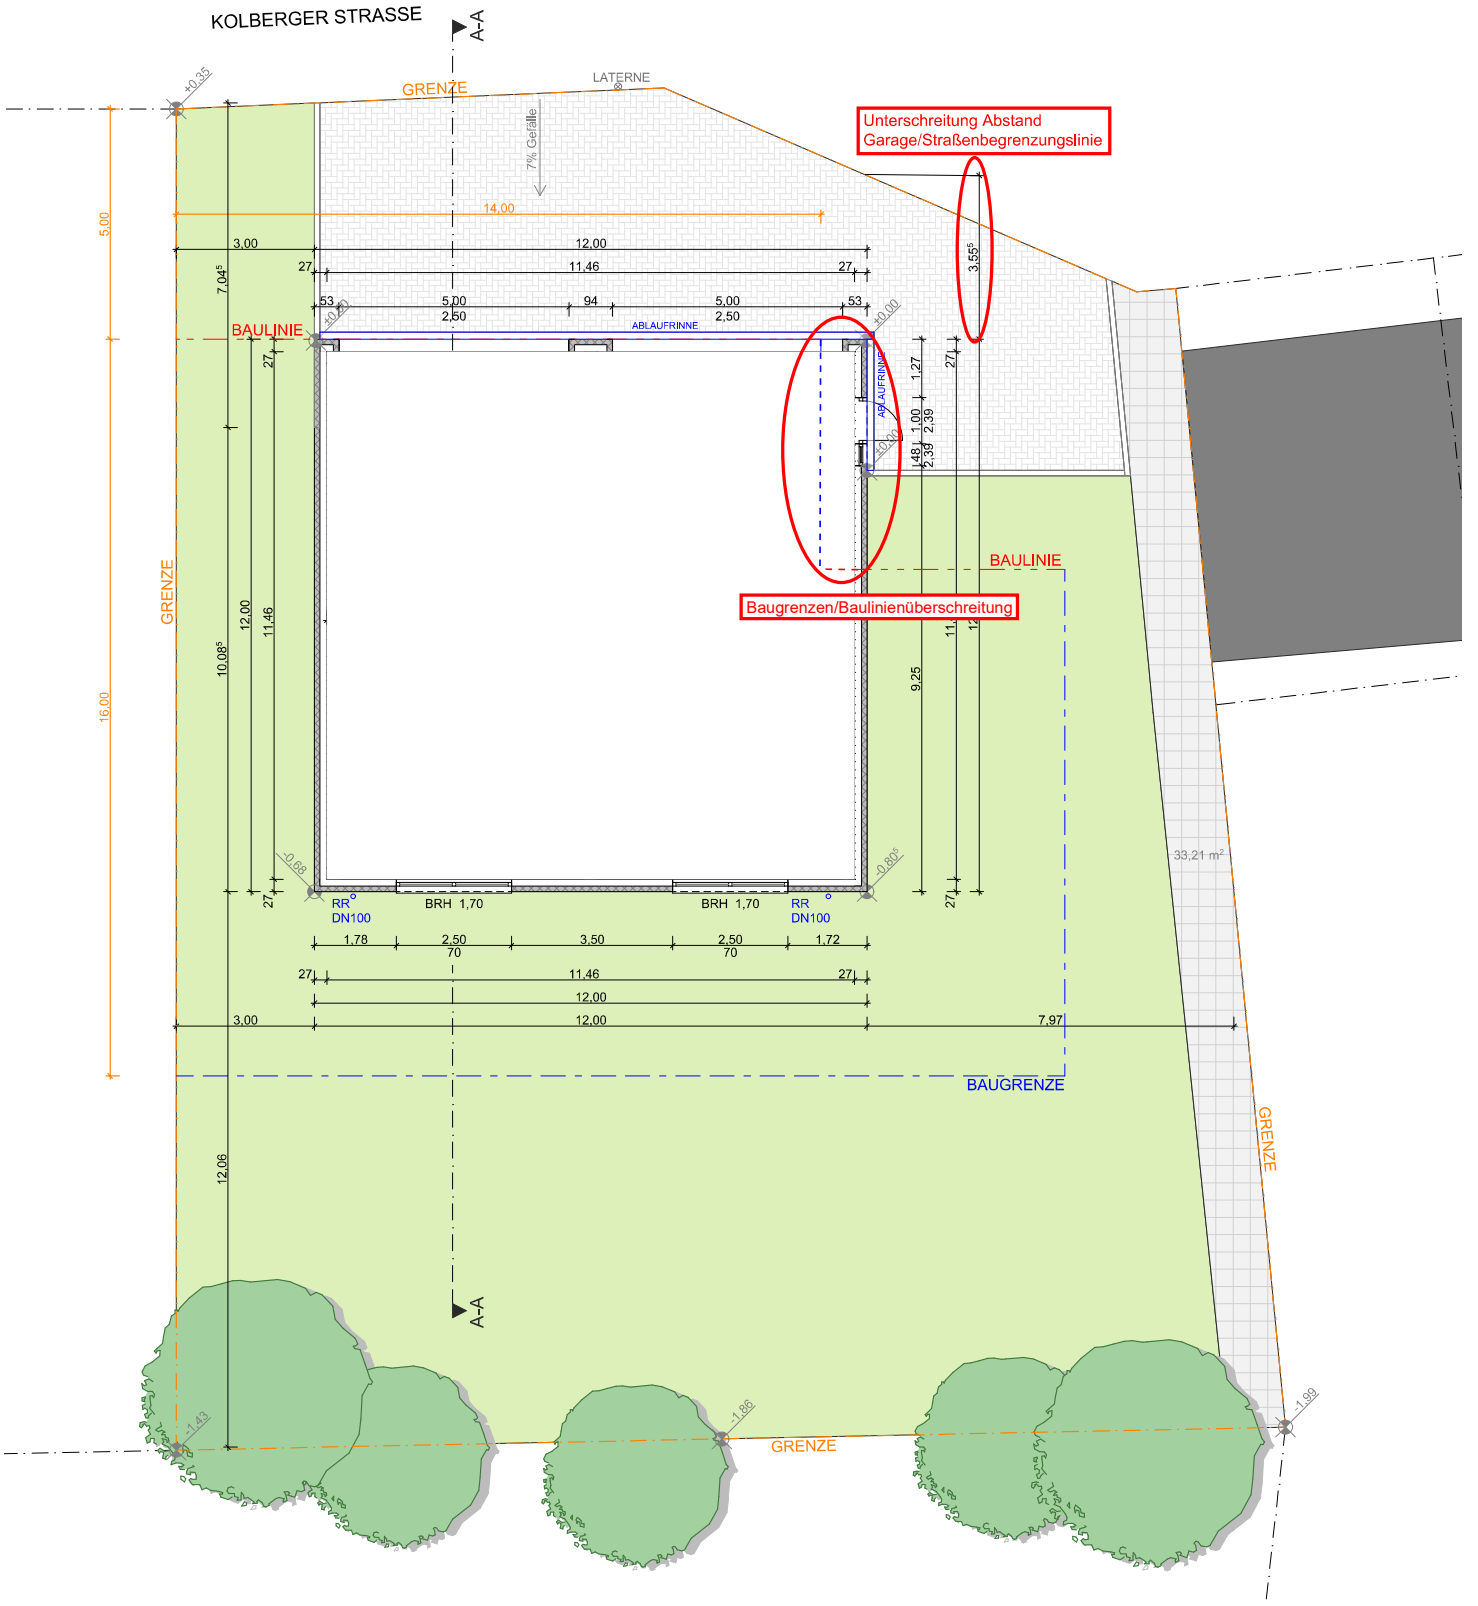
KOLBERGER STRASSE
A-A
GRENZE
LATERNE
7% Gefälle
Unterschreitung Abstand
Garage/Straßenbegrenzungslinie
14,00
3,00
12,00
11,46
27
53
5,00
2,50
94
ABLAUFRINNE
BAULINIE
GRENZE
Baugrenzen/Baulinienüberschreitung
BAULINIE
RR
DN100
BRH 1,70
1,78
2,50
3,50
70
1,72
7,97
BAUGRENZE
GRENZE
33,21 m²
GRENZE
5,00
16,00
12,06
3,55⁵
7,04⁵
10,08⁵
9,25
1,27
1,00
2,39
48
-0,68
-0,80
+0,35
+0,00
-1,43
-1,86
-1,99