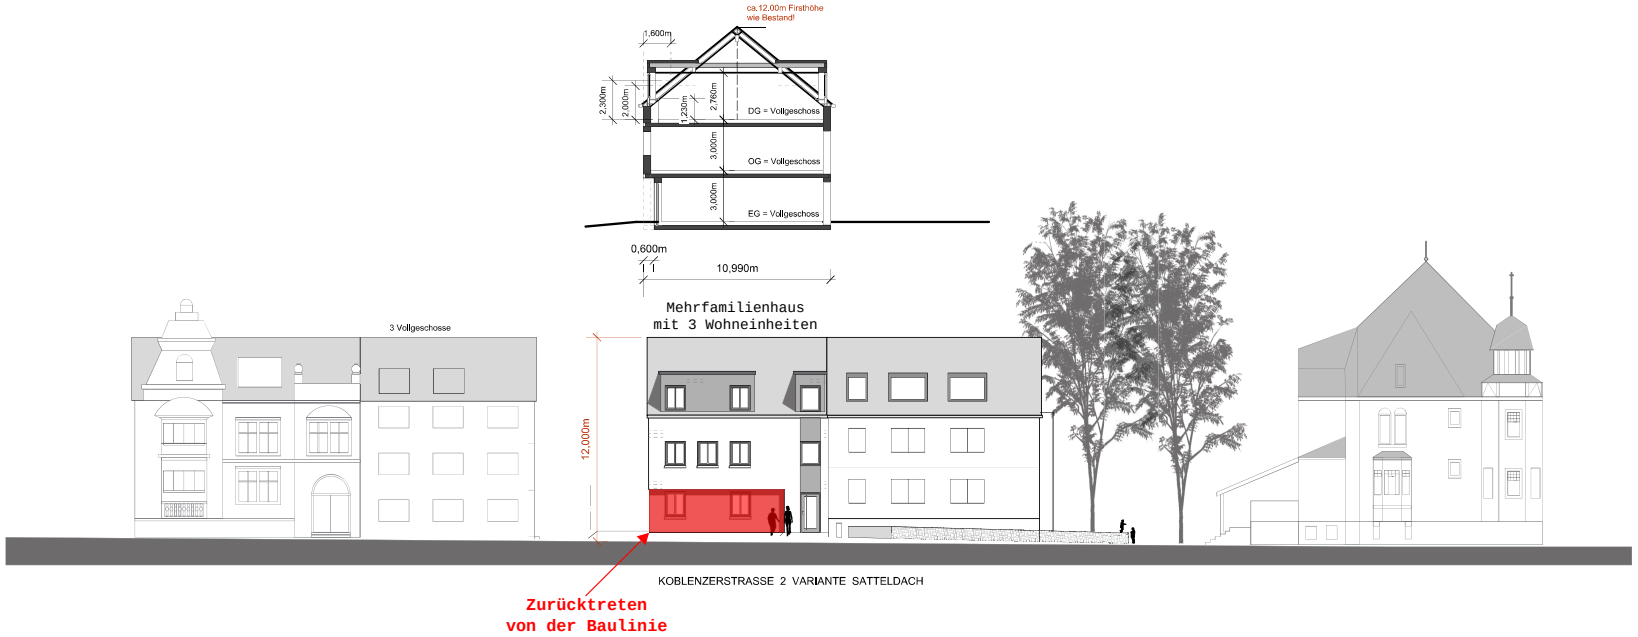
ca.12,00m Firsthöhe
wie Bestand!
1,600m
2,300m
2,600m
1,230m
2,760m
DG = Vollgeschoss
3,000m
OG = Vollgeschoss
3,000m
EG = Vollgeschoss
0,600m
10,990m
Mehrfamilienhaus
mit 3 Wohneinheiten
3 Vollgeschosse
12,000m
KOBLENZERSTRASSE 2 VARIANTE SATTELDACH
Zurücktreten
von der Baulinie

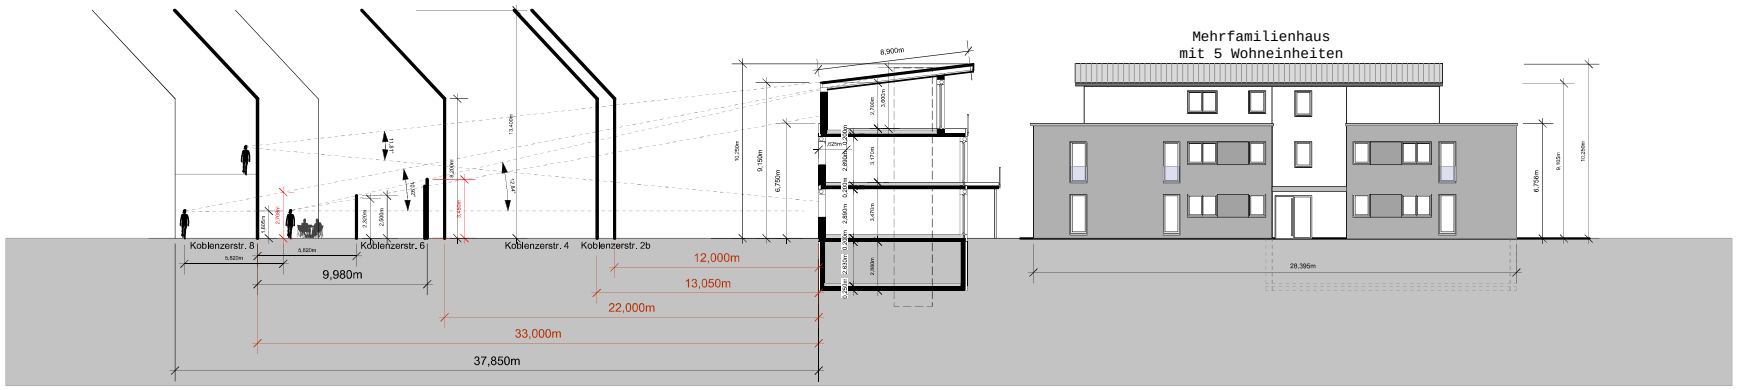
Koblenzerstr. 8
Koblenzerstr. 6
Koblenzerstr. 4
Koblenzerstr. 2b
9,980m
12,000m
13,050m
22,000m
33,000m
37,850m
8,900m
Mehrfamilienhaus
mit 5 Wohneinheiten
28,395m